



АДМИНИСТРАЦИЯ КОЖЕВНИКОВСКОГО РАЙОНА

ПОСТАНОВЛЕНИЕ

18.12.2024

№ 755

с. Кожевниково Кожевниковского района Томской области

Об установлении публичного сервитута в отношении земель и земельных участков

Рассмотрев ходатайство (вх.№08-09-4704/24-0-0 от 27.11.2024 года) Общества с ограниченной ответственностью «Газпром газораспределение Томск» (ООО «Газпром газораспределение Томск») (ОГРН 1087017002533, ИНН 7017203428, юридический адрес: 634021, Российская Федерация, г. Томск, проспект Фрунзе, д.170 а, почтовый адрес: 634021, г. Томск, проспект Фрунзе, д. 170) об установлении публичного сервитута, руководствуясь статьями 23, 39.42, 39.43, пунктом 1 статьи 39.37, пунктом 5 статьи 39.38, подпунктом 1 статьи 39.45 Земельного кодекса Российской Федерации

ПОСТАНОВЛЯЮ:

1. Установить в интересах ООО «Газпром газораспределение Томск» публичный сервитут общей площадью – 11760 +/-38 кв.м. в отношении земель и земельных участков в целях эксплуатации линейного объекта системы газоснабжения, его неотъемлемых технологических частей, необходимых для организации газоснабжения населения, в соответствии с п.1 ст.39.37 Земельного кодекса Российской Федерации: сооружение, наименование: «Распределительный газопровод низкого давления к жилым домам по ул.Молодежная, ул.Мещера, ул.Школьная, ул.Тасжияна, ул.Заречная в с.Сафроновка», расположенное по адресу: Российская Федерация, Томская область, Кожевниковский район, Новопокровское сельское поселение, деревня Сафроновка, улица Молодежная, улица Мещера, переулок Школьный, улица Тасжияна, улица Заречная, кадастровый номер 70:07:0000000:609 является собственностью ООО «Газпром газораспределение Томск», запись регистрации права: №70:07:0000000:609-70/081/2024-1 от 17.05.2024 года.

2. Кадастровые номера земельных участков и кадастровых кварталов в отношении частей которых устанавливается публичный сервитут:

1) 70:07:0100027:408 – Томская область, Кожевниковский район, д.Сафроновка, ул.Мещера, 1а. Категория земель: земли населенных пунктов. Площадь земельного участка - 798 кв.м.;

2) 70:07:0100027:407 – Томская область, Кожевниковский район, д.Сафроновка, пер.Школьный, 1а. Категория земель: земли населенных пунктов. Площадь земельного участка - 432 кв.м.;

3) 70:07:0100027:269 – Томская область, Кожевниковский район, д.Сафроновка. Категория земель: земли населенных пунктов. Площадь земельного участка-27 кв.м.;

4) Земли, неразграниченной государственной собственности в границах кадастровых кварталов: 70:07:0100027, 70:07:0100038 (Томская область, Кожевниковский район).

3. Утвердить границы публичного сервитута, указанного в пункте 1 настоящего постановления, согласно графическому описанию местоположения границ публичного сервитута и схеме расположения границ публичного сервитута на кадастровом плане территории, приведенных в приложении №1 к настоящему постановлению.

4. Установить срок действия публичного сервитута – 49 лет.

5. Срок, в течение которого в соответствии с расчетом заявителя использование земельного участка (его части и (или) расположенного на нем объекта недвижимости в соответствии с их разрешенным использованием будет в соответствии с подпунктом 4 пункта 1 статьи 39.41 Земельного кодекса Российской Федерации невозможно или существенно затруднено в связи с осуществлением деятельности, для обеспечения которой устанавливается публичный сервитут (при возникновении таких обстоятельств) - 3 дня.

6. Порядок установления зон с особыми условиями использования территорий и содержания ограничений прав на земельные участки в границах таких зон установлен постановлением Правительства РФ от 20 ноября 2000 года №878 «Об утверждении Правил охраны газораспределительных сетей (в соответствии со ст. 39.43, п. 4, пп.8).

7. Порядок расчета и внесения платы за публичный сервитут определяется в соответствии со статьей 39.46 Земельного кодекса Российской Федерации:

1) Плата за публичный сервитут в отношении земельного участка, находящегося в государственной или муниципальной собственности и не обремененного правами третьих лиц, устанавливается в размере 0,01 процента кадастровой стоимости такого земельного участка за каждый год использования этого земельного участка. При этом плата за публичный сервитут, установленный на три года и более, не может быть менее чем 0,1 процента кадастровой стоимости земельного участка, обремененного сервитутом, за весь срок сервитута.

2) в отношении земельных участков, находящихся в частной собственности или находящихся в государственной или муниципальной собственности и предоставленных гражданам или юридическим лицам в соответствии с Федеральным законом от 29.07.1998 года №135-ФЗ «Об оценочной деятельности в Российской Федерации», Приказом Минэкономразвития России от 04.06.2019 года №321 «Об утверждении методических рекомендаций по определению платы за публичный сервитут в отношении земельных участков, находящихся в частной собственности или находящихся в государственной или муниципальной собственности и предоставленных гражданам или юридическим лицам»;

3) в отношении земельных участков и (или) земель кадастровая стоимость которых не определена, размер платы за публичный сервитут рассчитывается в соответствии с пунктами 3 и 4 статьи 39.46 Земельного кодекса Российской Федерации исходя из среднего уровня кадастровой стоимости земельных участков по муниципальному образованию «Жожевниковский район». Расчет размера платы за публичный сервитут производится пропорционально площади земельного участка и (или) земель в установленных границах публичного сервитута внесенного в Единый государственный реестр недвижимости;

4) Оплата производится ООО «Газпром газораспределение Томск» единовременным платежом не позднее шести месяцев со дня принятия решения об установлении публичного сервитута.

8. ООО «Газпром газораспределение Томск» обязано привести земли в состояние пригодное для их использования в соответствии с разрешенным использованием, в срок не позднее чем три месяца после завершения строительства, капитального или текущего ремонта, реконструкции, эксплуатации, консервации, сноса инженерного сооружения, для размещения которого был установлен публичный сервитут.

9. Отделу по управлению муниципальной собственностью в течение пяти рабочих дней со дня принятия настоящего постановления:

1) разместить настоящее постановление на официальном сайте органов местного самоуправления Жожевниковского района;

2) направить в орган регистрации прав копию настоящего постановления, описание местоположения границ публичного сервитута;

3) направить обладателю публичного сервитута копию настоящего постановления об установлении публичного сервитута, сведения о лицах, являющихся правообладателями земельных участков; сведения о лицах, подавших заявления об учете их прав (обременений прав) на земельные участки, способах связи с ними, копии документов, подтверждающих права указанных лиц на земельные участки;

4) направить копию настоящего постановления правообладателям земельных участков.


10. Настоящее постановление вступает в силу со дня его подписания.

11. Контроль за исполнением настоящего постановления возложить на первого заместителя Главы Кожевниковского района Елегечева В.И.

Глава Кожевниковского района

В.В. Кучер

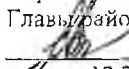

Первый заместитель
Главы района

В.И. Елегечев
16.12.2024




Начальник отдела
правовой и кадровой работы

В.И. Савельева
16.12.2024

Схема расположения границ публичного сервитута

Приложение №1 к Постановлению
Администрации Кожвинковского района
от 18.06.2024.

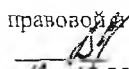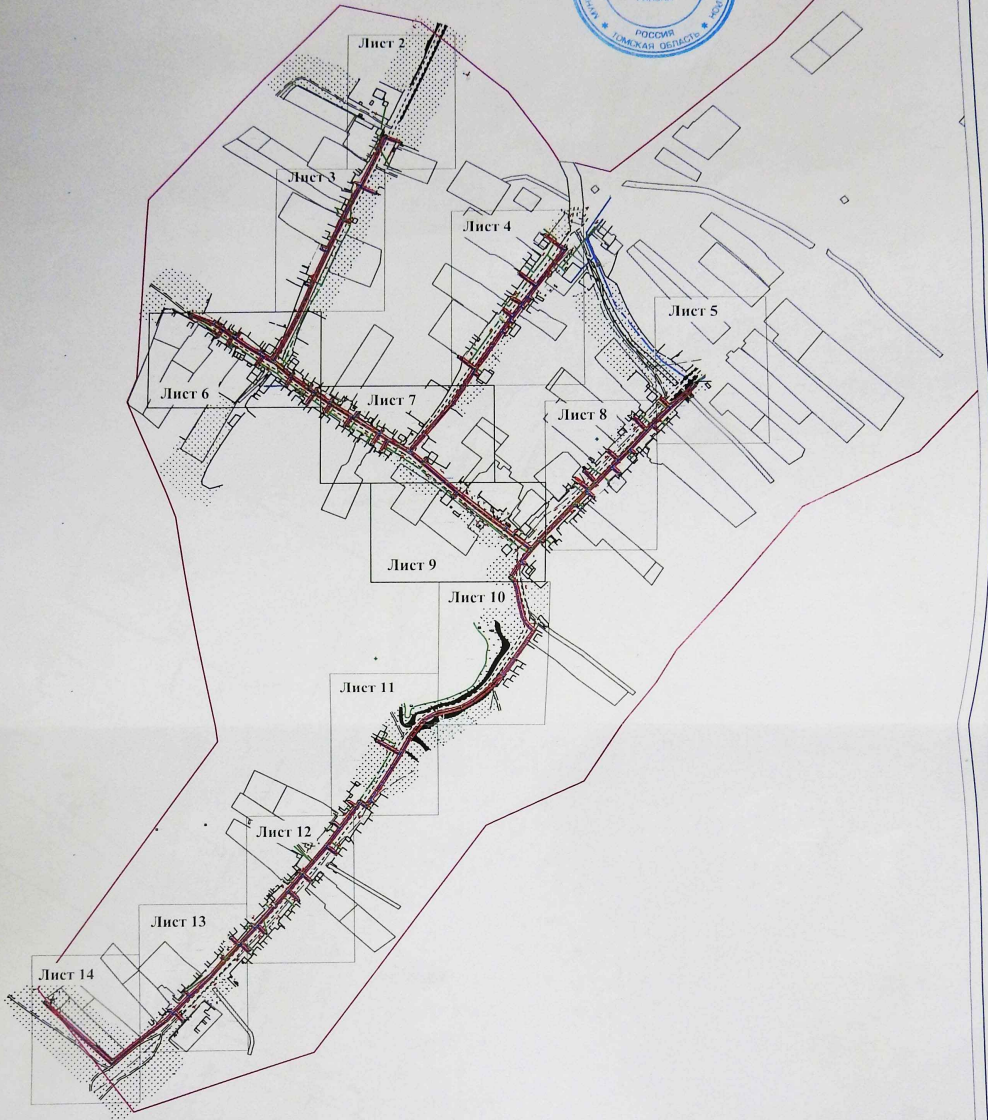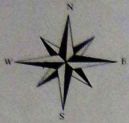


Масштаб 1:5000

Условные обозначения:

- 70:08:0000000 - граница и обозначение номера кадастрового квартала
- граница публичного сервитута
- 70:08:0100035:2835 - граница и обозначение газопровода
- 1 - характерная точка границы публичного сервитута
- 70:14:0200041:19 - граница и обозначение земельных участков, пересекающих публичный сервитут

Кадастровый инженер А.В. Дубов




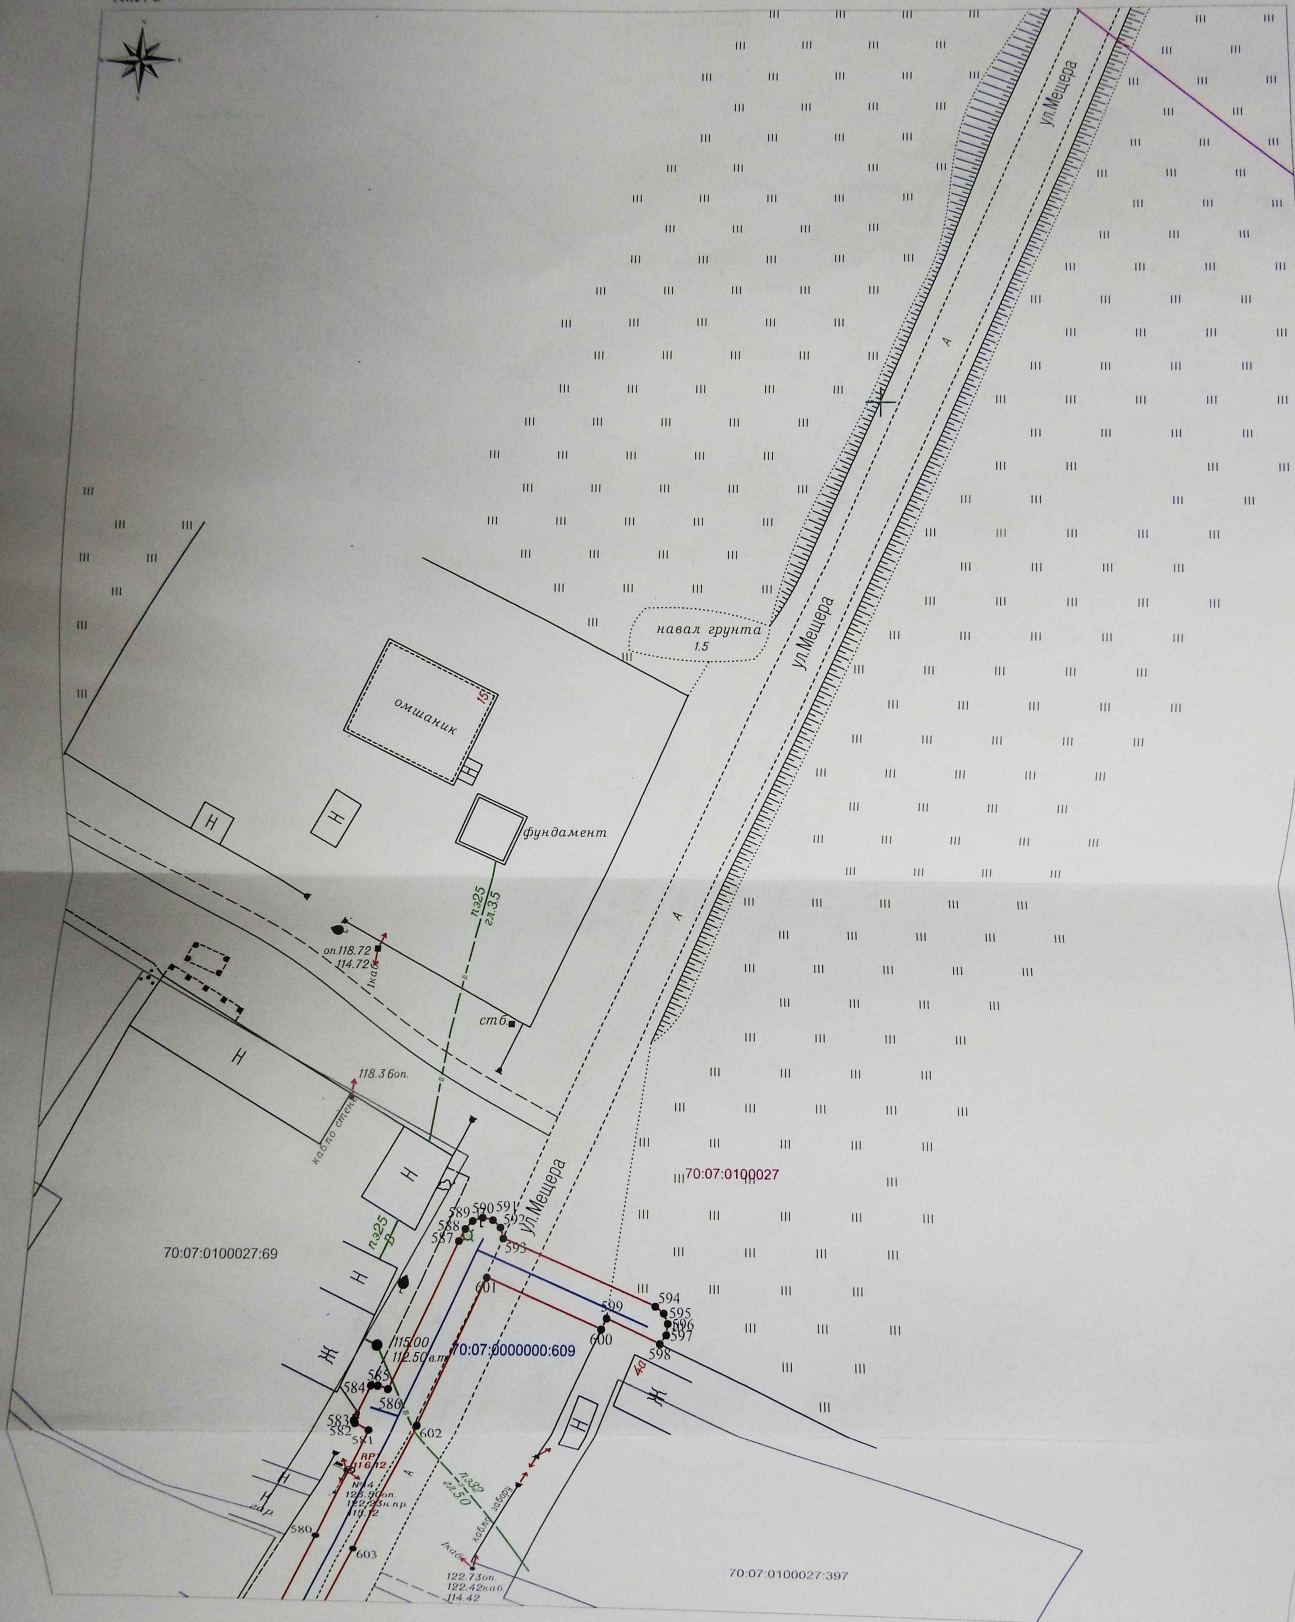

Условные обозначения приведены на Листе 1

Схема расположения границ публичного сервитута

Лист 3

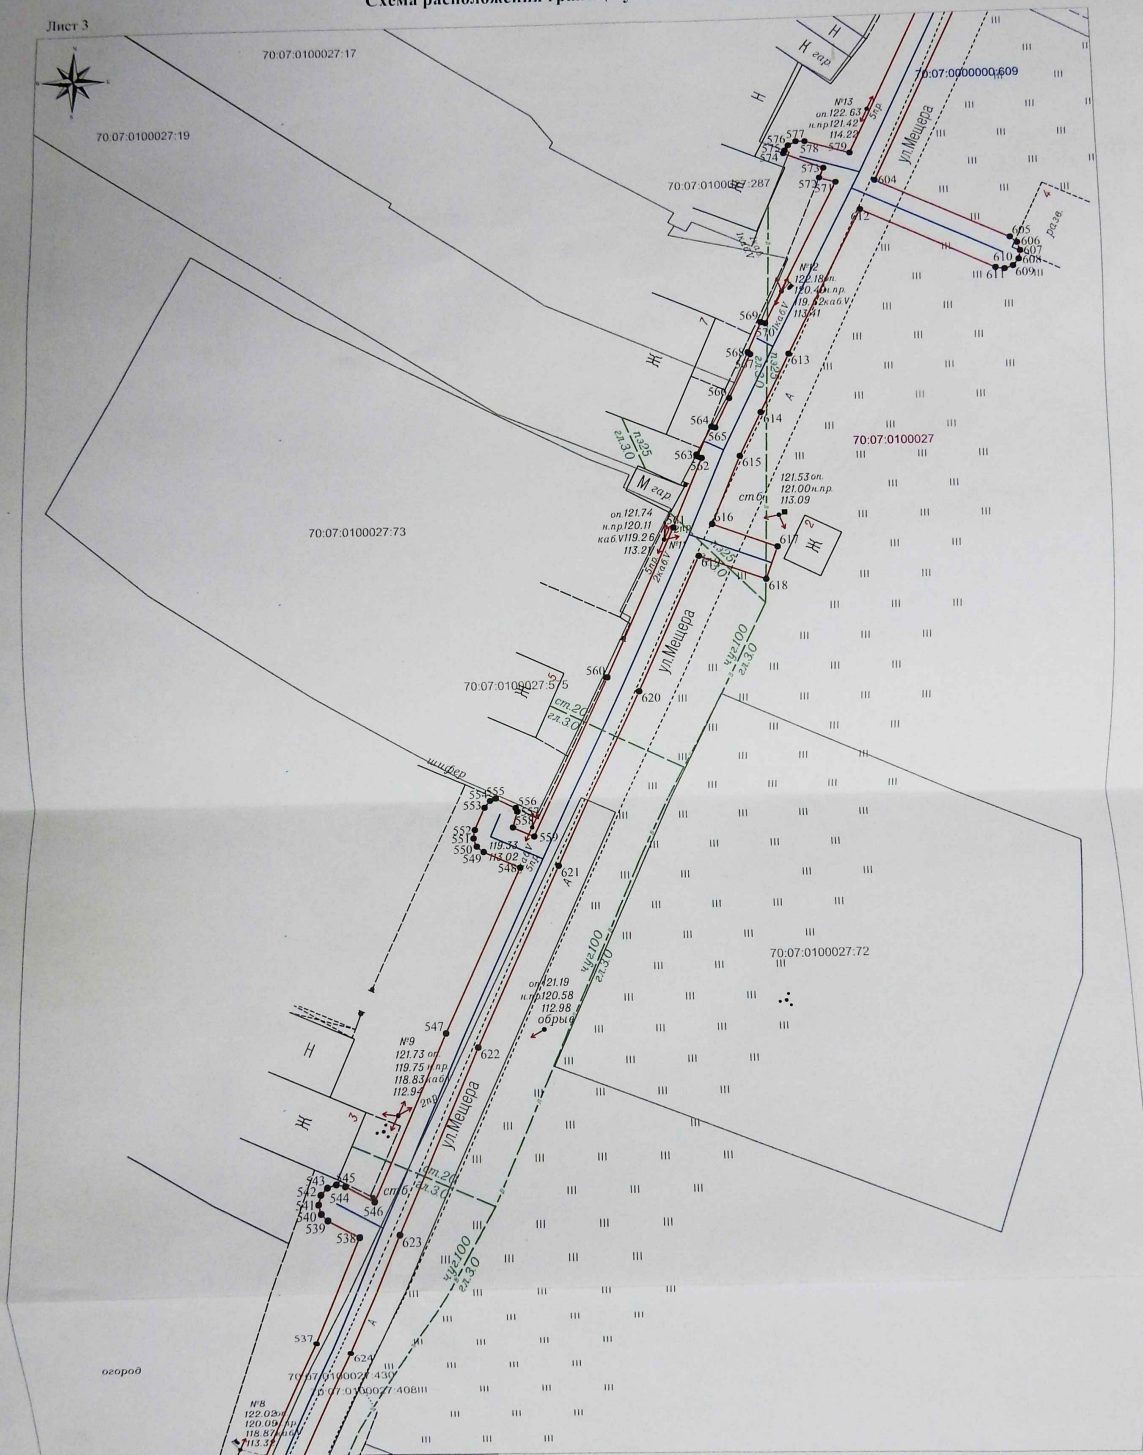

Масштаб 1:500

Условные обозначения приведены на Листе 1

Схема расположения границ публичного сервитута

Лист 4




Масштаб 1:500

Условные обозначения приведены на Листе 1

Схема расположения границ публичного сервитута

Лист 5

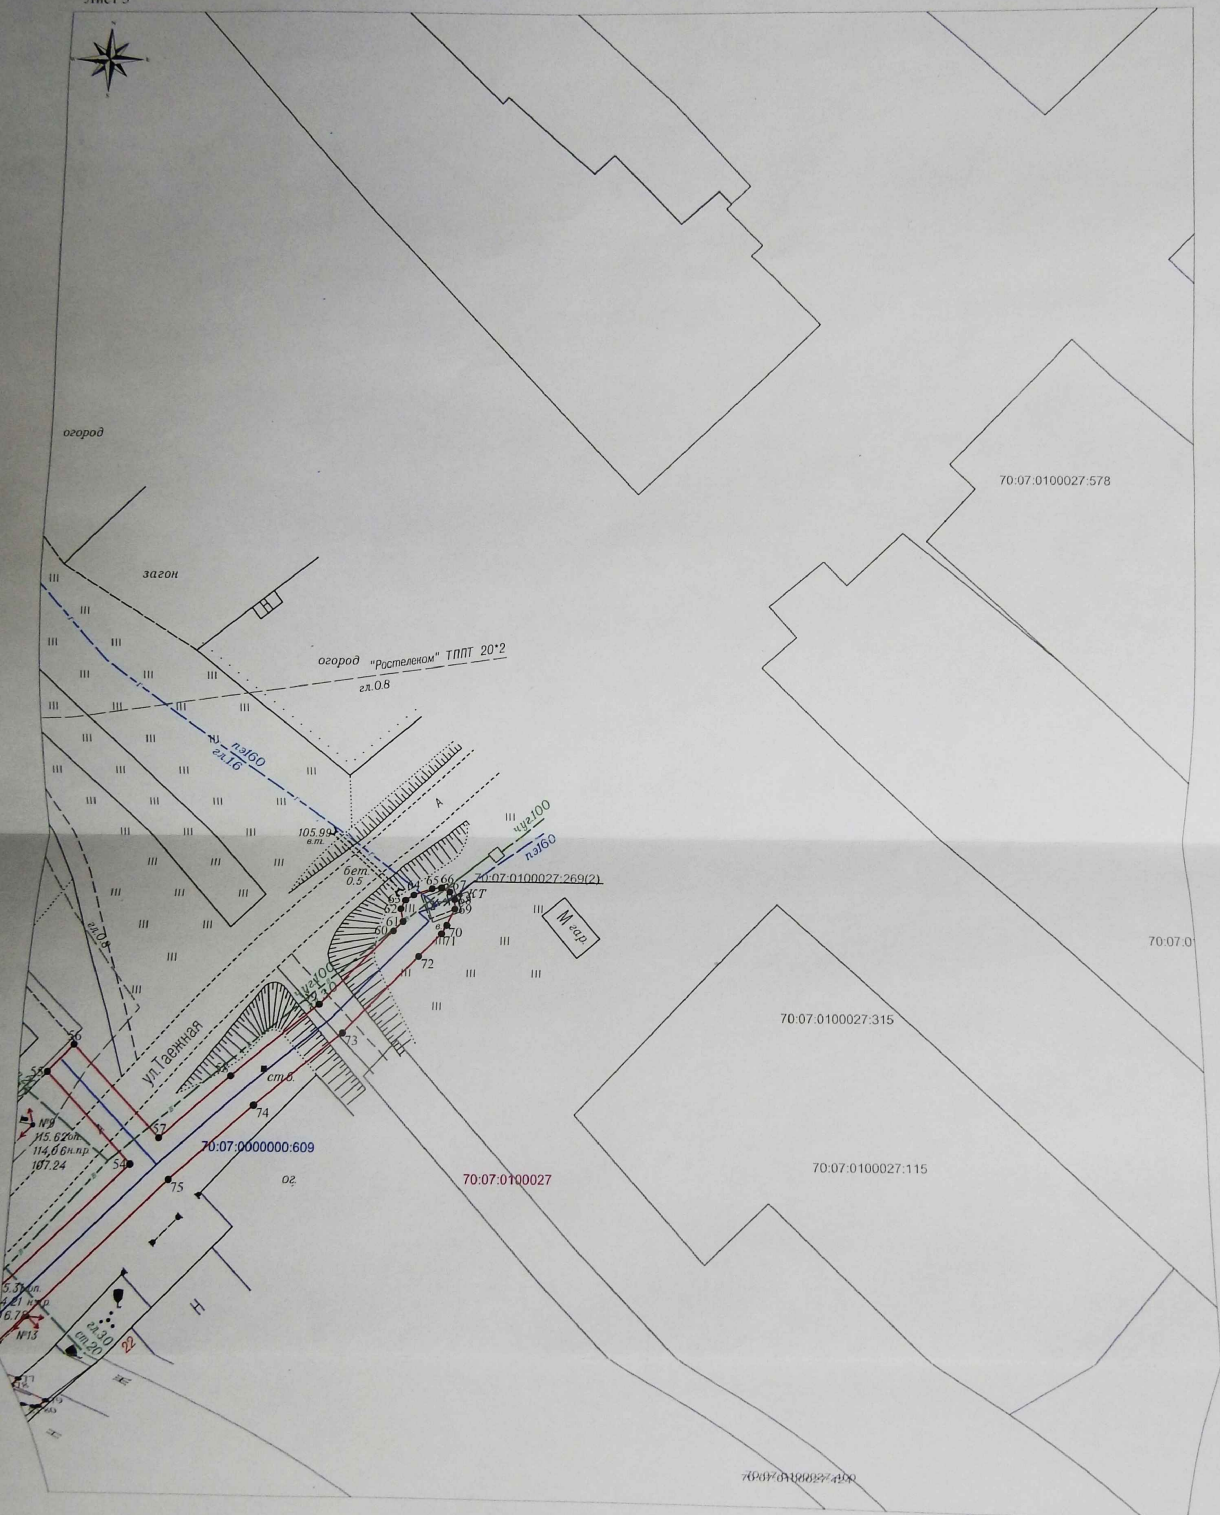


Масштаб 1:500

Условные обозначения приведены на Листе 1

Схема расположения границ публичного сервитута

Лист 6

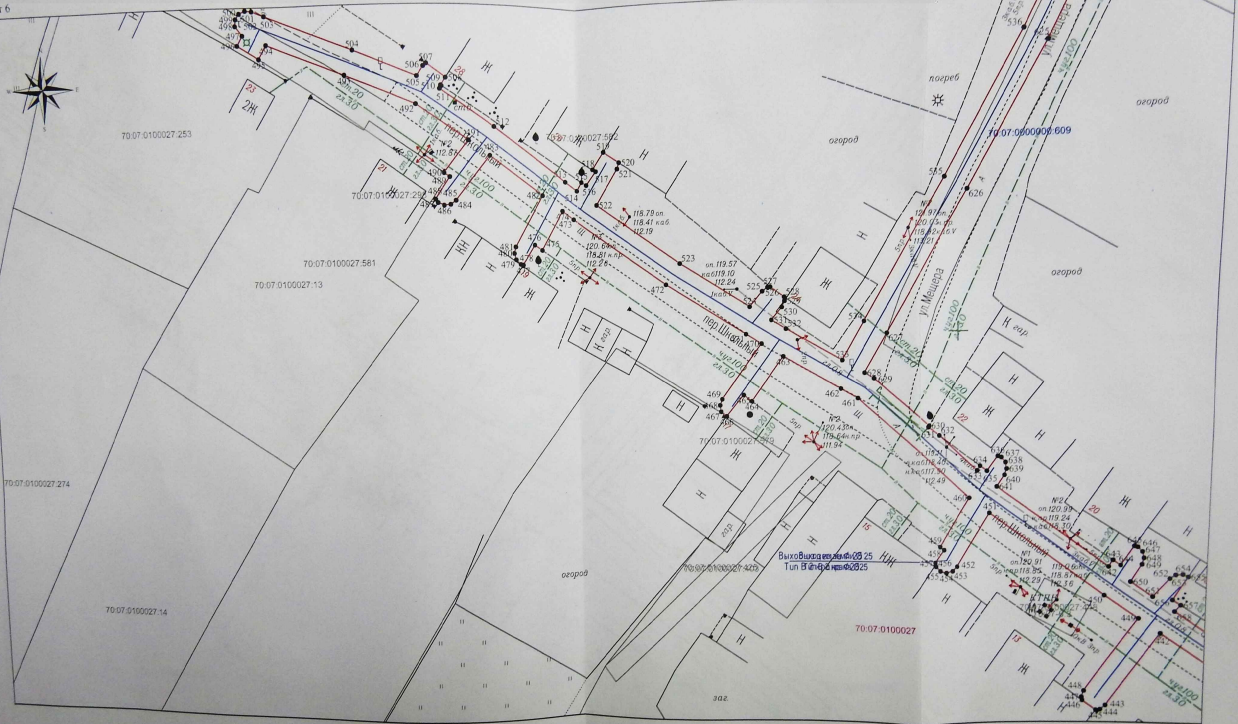


Масштаб 1:500

Условные обозначения приведены на Листе 1

Схема расположения границы публичного сервитута

Лист 7

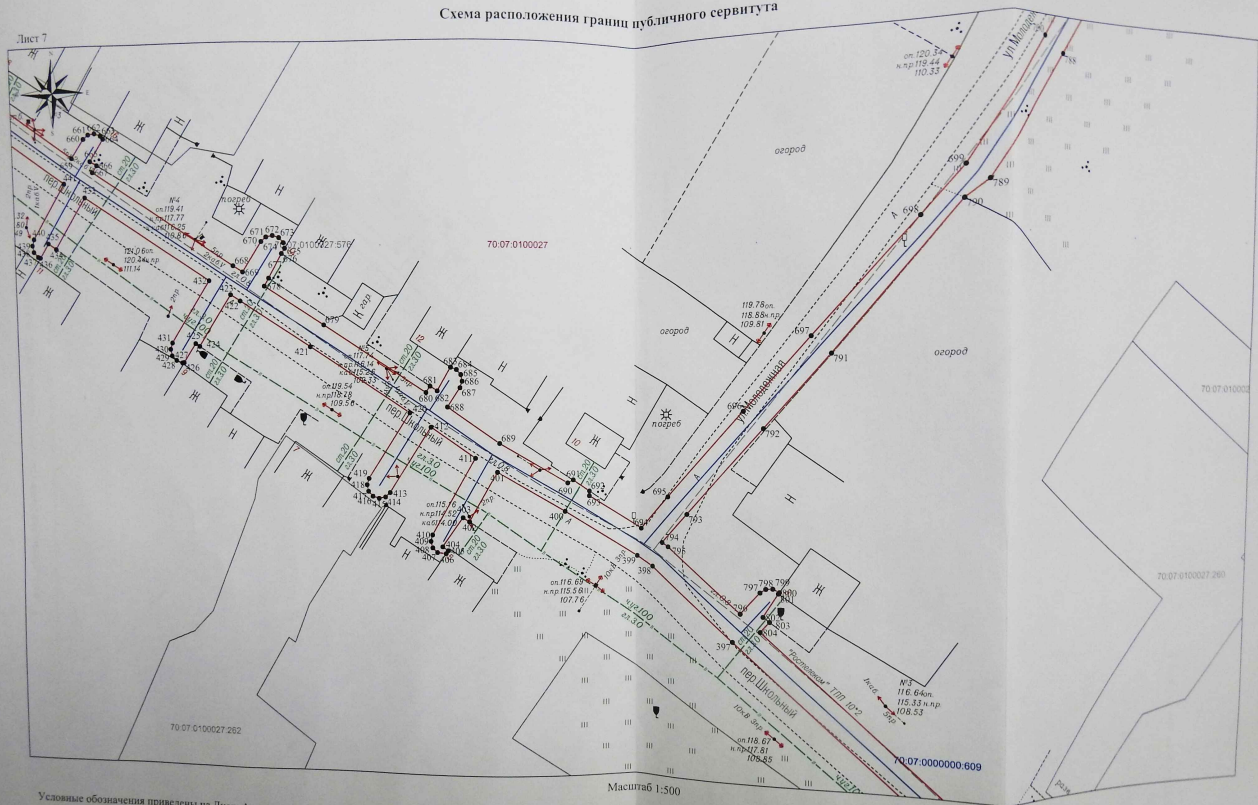


Условные обозначения приведены на Листе 1

Масштаб 1:500

Схема расположения границ публичного сервитута

Лист 8

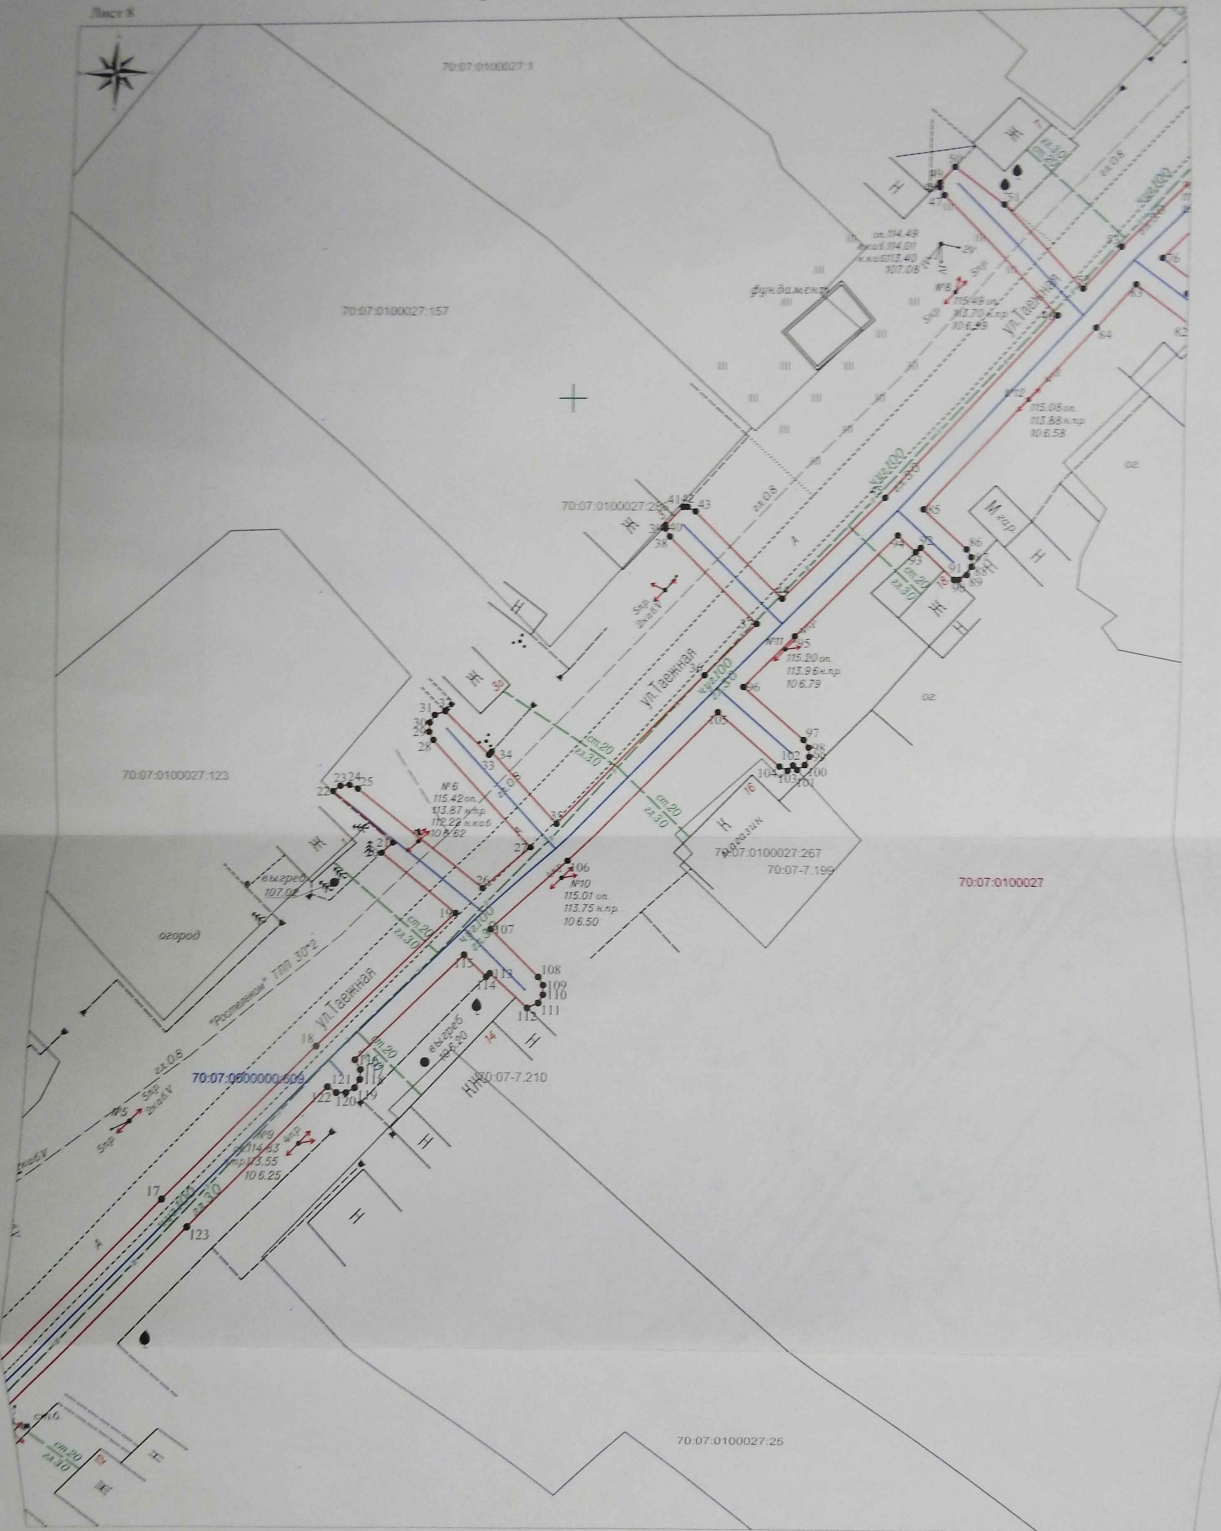

Масштаб 1:500

Условные обозначения приведены на Листе 1

Схема расположения границ публичного сервитута

Лист 9



70.07.0100027.16

70.07.0100027.15

70.07.0100027.24
оп. 114.26
к.п.р. 119.42
к.п.р. 102.48
106.63

70.07.0100027.257

70.07.0100000.809

70.07.0100027


№4
114.69 оп.
113.71 к.п.р.
106.19

Масштаб 1:500

Условные обозначения приведены на Листе 1



Схема расположения границ публичного сервитута

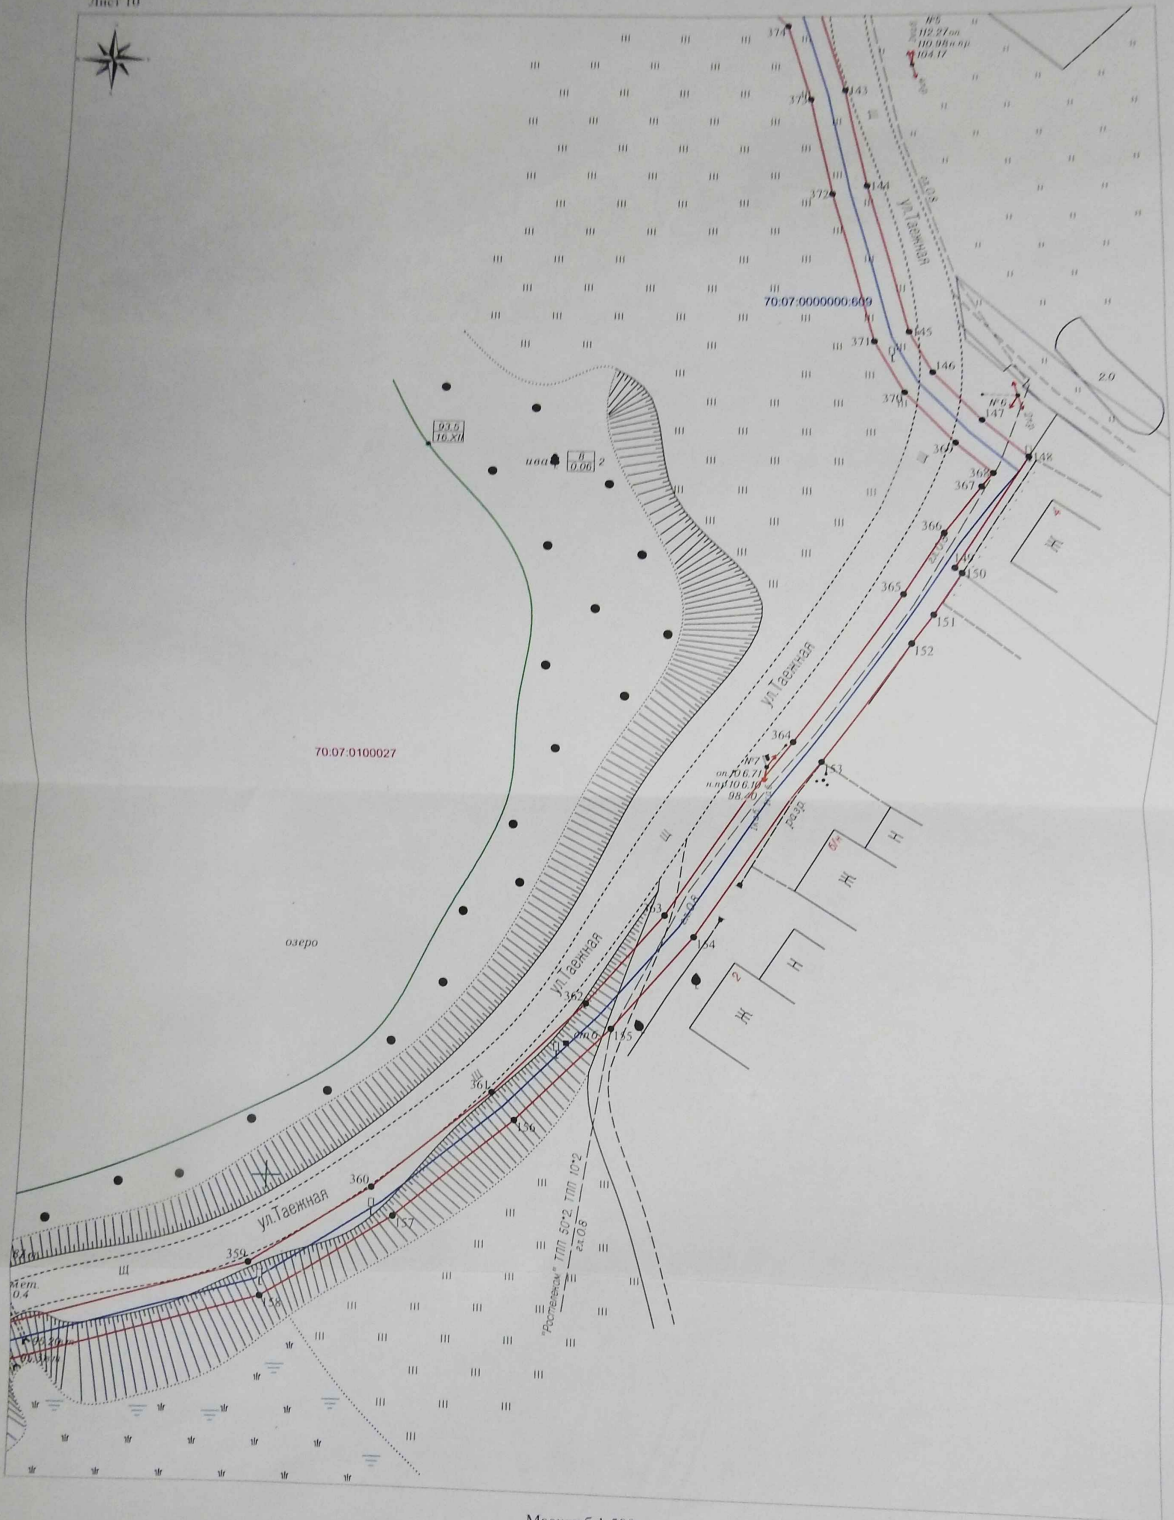

Масштаб 1:500


Условные обозначения приведены на Листе 1

Схема расположения границ публичного сервитута

Лист 11



103	104	105	106	107	108	109	110	111	112
113	114	115	116	117	118	119	120	121	122
123	124	125	126	127	128	129	130	131	132
133	134	135	136	137	138	139	140	141	142
143	144	145	146	147	148	149	150	151	152
153	154	155	156	157	158	159	160	161	162
163	164	165	166	167	168	169	170	171	172
173	174	175	176	177	178	179	180	181	182
183	184	185	186	187	188	189	190	191	192
193	194	195	196	197	198	199	200	201	202

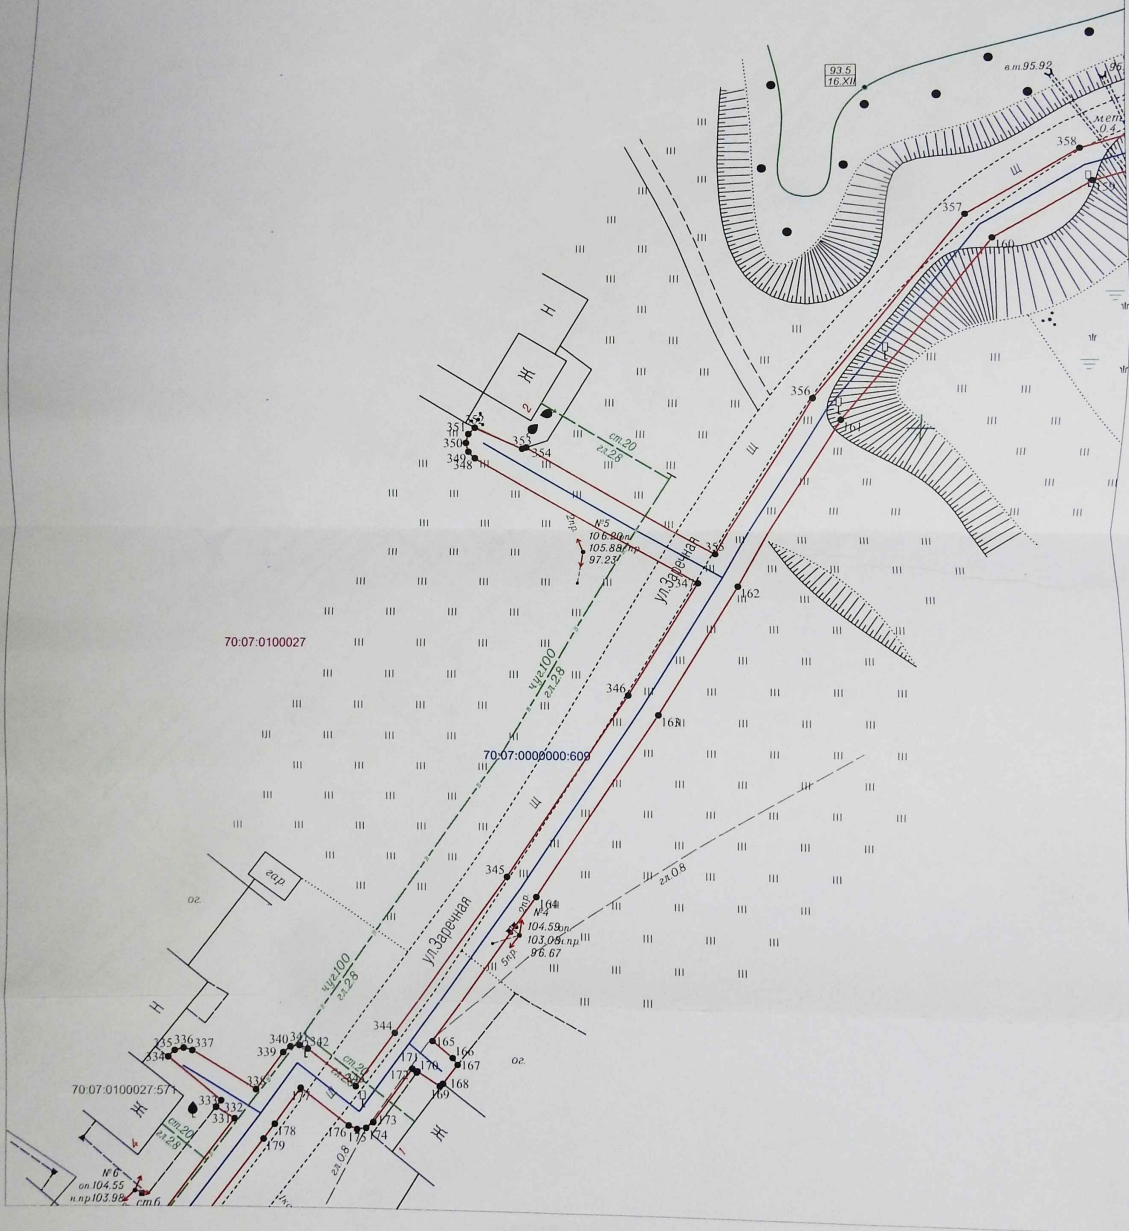

Масштаб 1:500

Условные обозначения приведены на Листе 1

Схема расположения границ публичного сервитута


Лист 12

70:07:0100027:275(3)

70:07:0100027:12

70:07:0100027

70:07:0100027:3

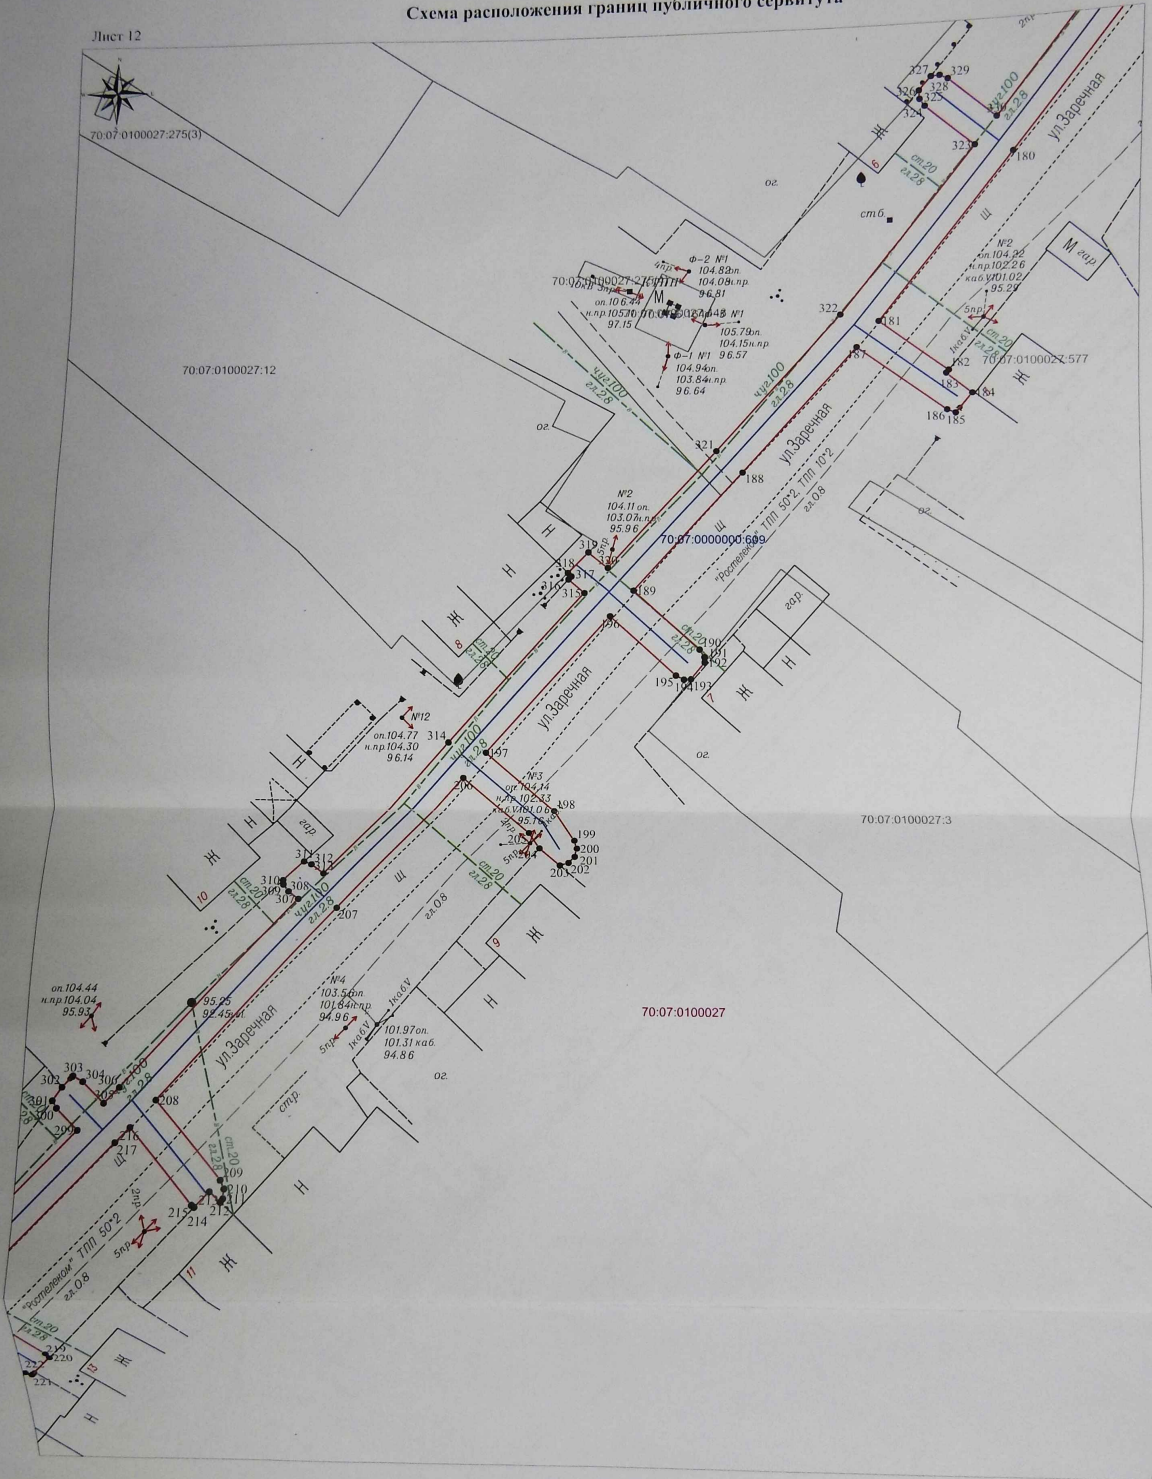


Масштаб 1:500

Условные обозначения приведены на Листе 1

Схема расположения границы публичного сервитута

Лист 13

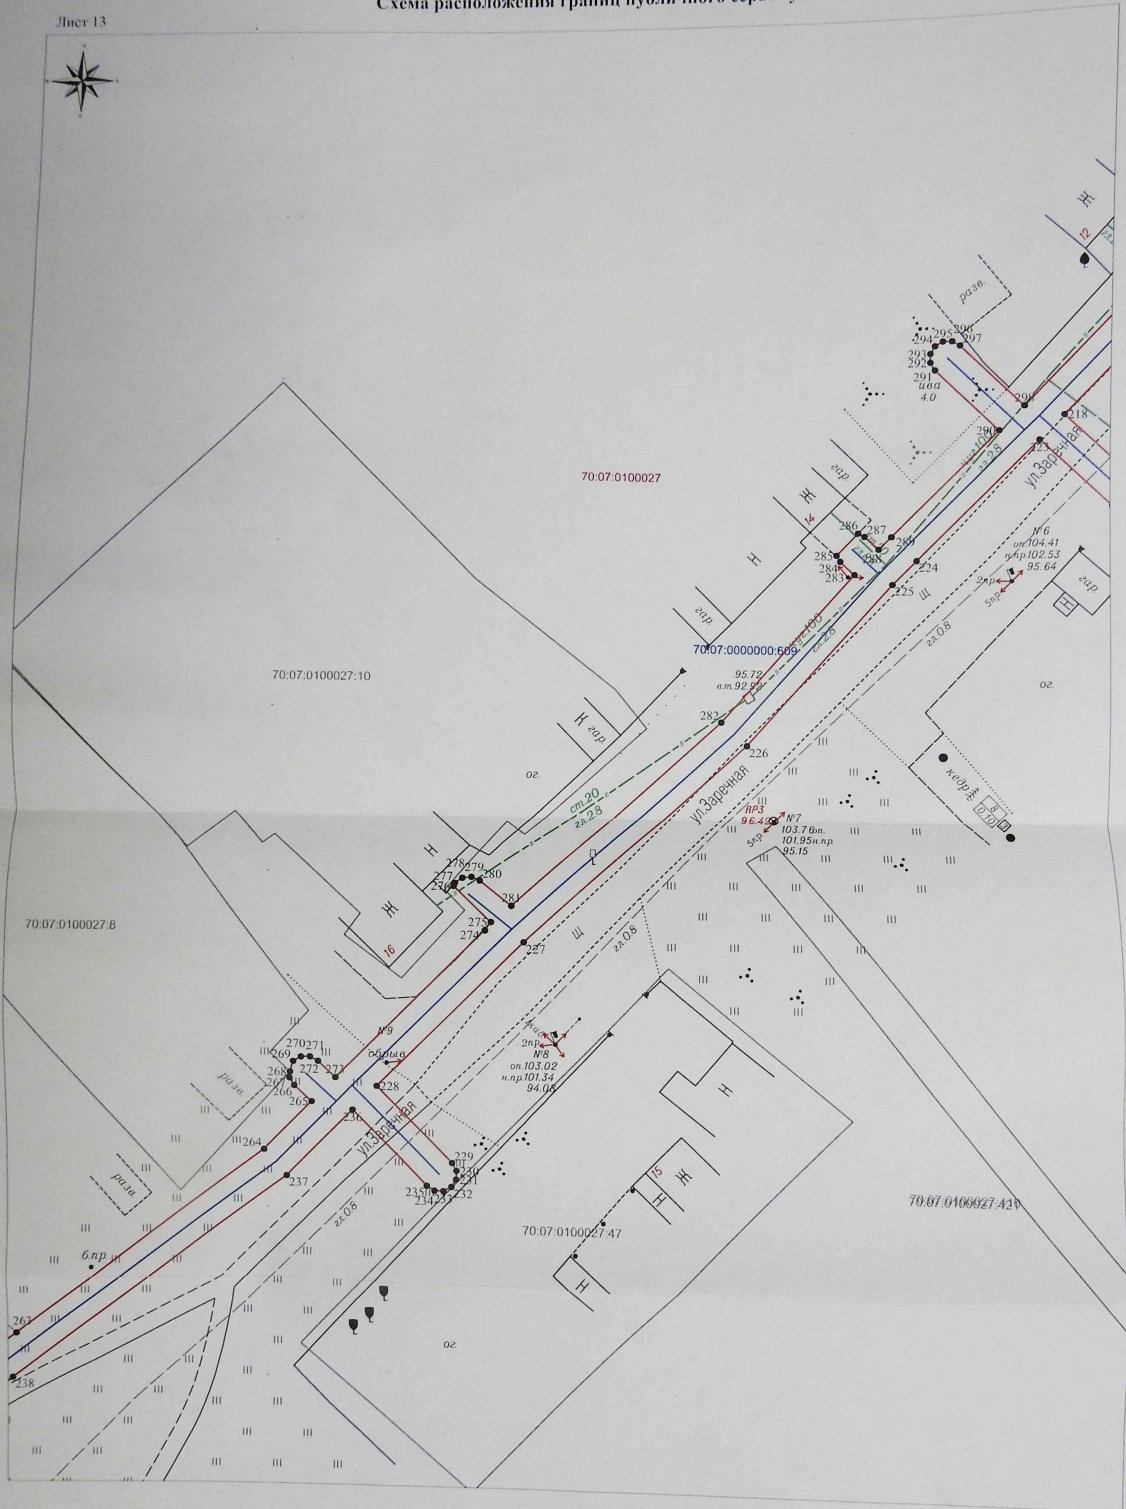


Масштаб 1:500

Условные обозначения приведены на Листе 1

Схема расположения границ публичного сервитута

Лист 14

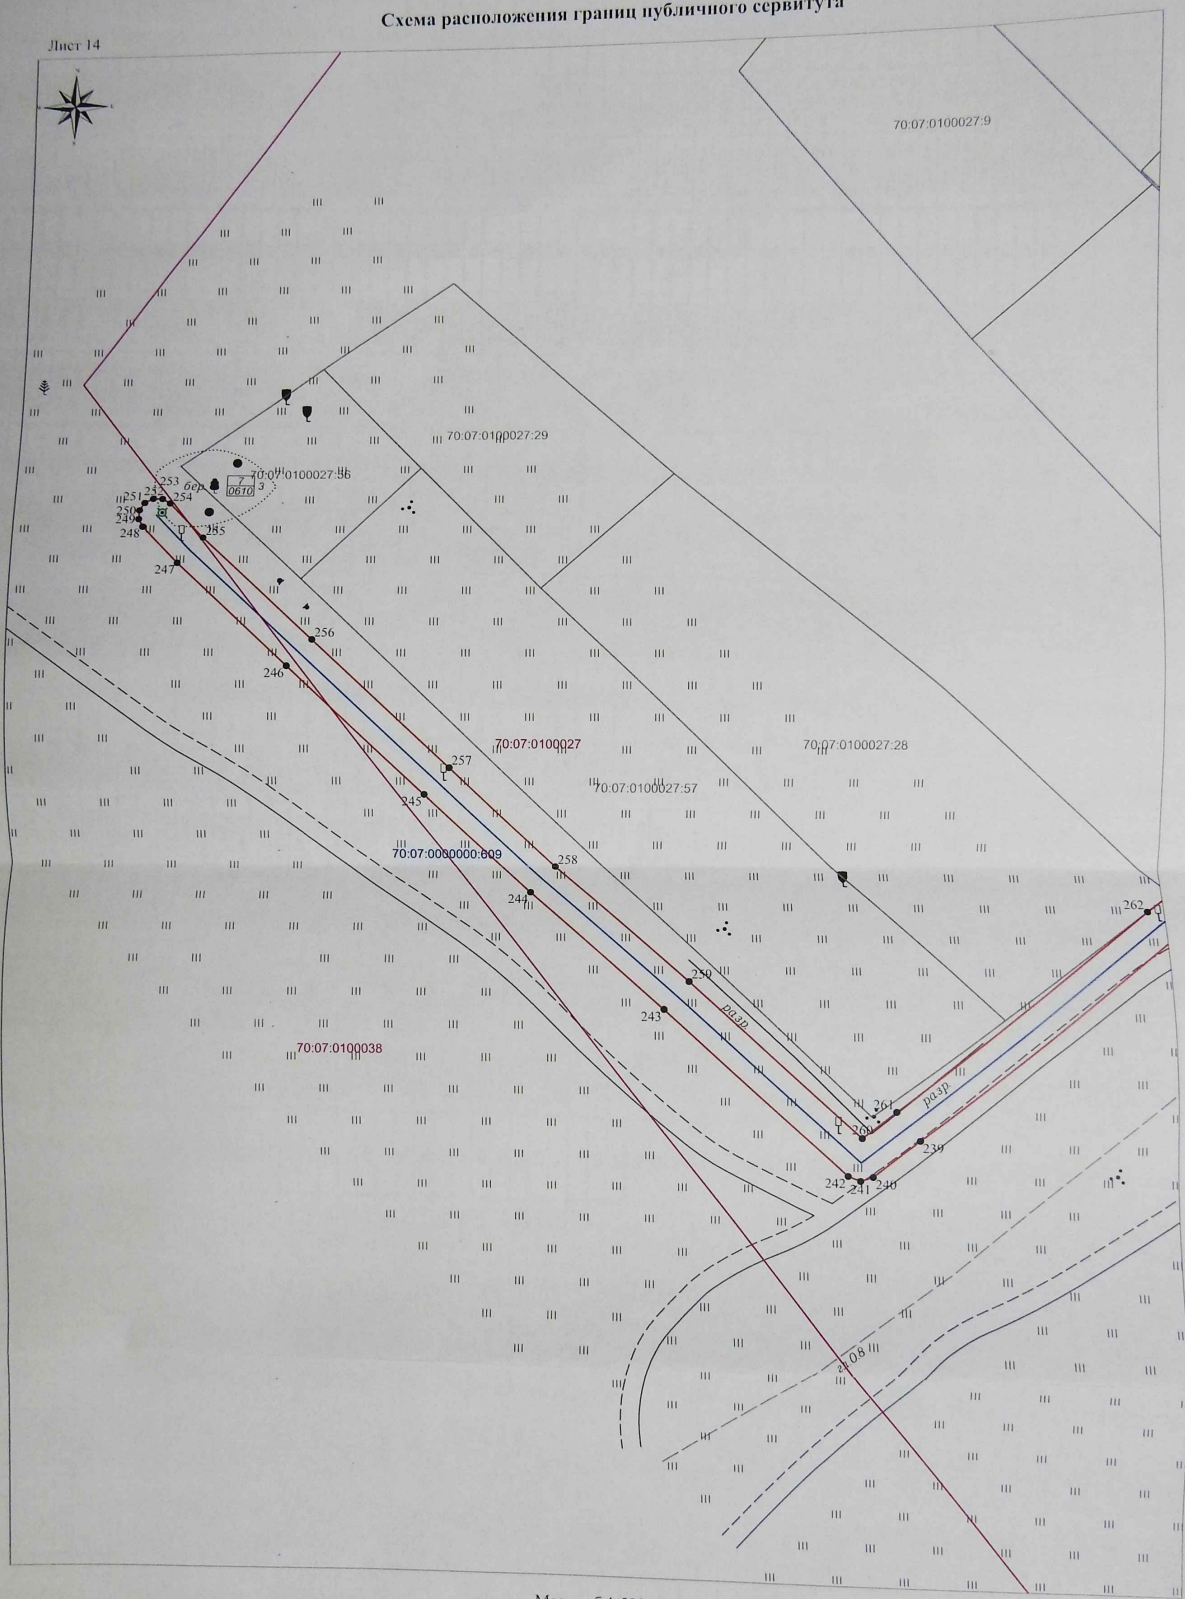

Масштаб 1:500

Условные обозначения приведены на Листе 1

Область	Муниципальное образование	Координаты, X Y	115312	1	2	3	
66	326013.6	4212029.39	134	335047.56	4202107.76	203	333001.17	4207797.70	272	334885.55	4209707.72	341	335128.22	4206293.23	410	335958.86	4205078.42	479	335614.46	4209680.13	548	335262.57	4208791.16	617	335658.08	4209761.75	686	335475.67	4208383.75	755	335725.49	4209451.33	824	335320.31	4209796.23	893	335628.36	4207604.14	962	335474.37	4208748.86	1031	335657.17	4209761.75	1100	335658.08	4209761.75	1169	335658.08	548	335752	4260783.34	617	335810.76	4260811.94	686	335652.51	4260959.64	755	335747.86	4261047.82
549	335770	4260792.06	618	335808.03	4260822.35	687	335651.5	4260859.85	756	335776.87	4261049.09
550	33577281	4260787.85	619	335804.27	4260820.07	688	335650.51	4260859.52	757	335740.02	4261044.28
551	33577126	4260787.06	620	335807.08	4260813.33	689	335657.55	4260837.56	758	335758.44	4261034.94
552	33577421	4260787.06	621	335791.55	4260806.22	690	335652.02	4260865.6	759	335714.74	4261026.72
553	33577532	4260785.84	622	335796.35	4260796.53	691	335653.66	4260876.1	760	335713.83	4261022.29
554	33577788	4260781.99	623	335790.15	4260788.98	692	335654.62	4260876.07	761	335713.04	4261021.07
555	335778.7	4260788.64	624	335790.29	4260778.17	693	335648.03	4260879.32	762	335714.03	4261021.26
556	335778.97	4260780.32	625	335791.55	4260772.13	694	335643.94	4260879.51	763	335712.94	4261029.84
557	335777.77	4260791.64	626	335803.15	4260761.99	695	335638.81	4260887.88	764	335713.53	4261029.14
558	335777.32	4260791.82	627	335801.74	4260751	696	335643.78	4260892.21	765	335713.01	4261021.01
559	335774.44	4260791.3	628	335804.85	4260783.82	697	335648.94	4260903.7	766	335712.62	4261027.01
560	335773.33	4260791.78	629	335803.69	4260793.38	698	335648.16	4260913.66	767	335714.48	4261022.29
561	335790.23	4260822.09	630	335805.78	4260795.29	699	335648.06	4260929.88	768	335766.88	4261114.48
562	335810.43	4261010.46	631	335805.26	4260748.29	700	335691.9	4260935.08	769	335705.17	4261021.82
563	335818.6	4260813.92	632	335835.05	4260745.16	701	335699.98	4260946.81	770	335702.02	4261018.99
564	335819.02	4260813.34	633	335803.72	4260746.97	702	335629.38	4260958.97	771	335703.65	4261017.07
565	335822.34	4260815.15	634	335828.16	4260755.05	703	335631.71	4260960.45	772	335692.67	4261007.84
566	335822.23	4260815.59	635	335828.89	4260751.53	704	335644.78	4260944.53	773	335689.86	4261005.7
567	335825.7	4260817.29	636	335828.69	4260741.61	705	335645.63	4260943.93	774	335688.24	4261008.1
568	335825.7	4260819.82	637	335830.38	4260735.87	706	335646.66	4260943.83	775	335687.39	4261008.49
569	335831.08	4260819.54	638	335830.2	4260758.81	707	335647.67	4260944.25	776	335686.73	4261017.76
570	335834.55	4260812.09	639	335829.43	4260757.49	708	335648.14	4260945.62	777	335684.7	4261016.32
571	335834.42	4260821.161	640	335828.41	4260757.7	709	335645.9	4260949.02	778	335686.63	4261011.33
572	335831.41	4260830.23	641	335827.43	4260757.36	710	335646.14	4260949.19	779	335677.4	4260997.13
573	335823.01	4260828.36	642	335825.62	4260756.16	711	335635.04	4260962.71	780	335675.9	4260999.69
574	335825.22	4260828.88	643	335813.06	4260753.44	712	335660.75	4260961.24	781	335672.39	4260997.43
575	335825.27	4260824.31	644	335814.1	4260752.04	713	335678.3	4260962.45	782	335674.4	4260999.49
576	335855.63	4260824.47	645	335813.31	4260752.75	714	335690.49	4261001.15	783	335688.57	4260998.64
577	335856.27	4260824.88	646	335816.35	4260777.12	715	335681.55	4261003.48	784	335691.07	4260964.77
578	335856.74	4260825.8	647	335816.22	4260777.6	716	335701.17	4260994.21	785	335629.05	4260963.49
579	335866.7	4260826.64	648	335815.48	4260781.33	717	335704.39	4260996.59	786	335626.35	4260968.01
580	335818.05	4260822.02	649	335814.48	4260778.59	718	335696.74	4261005.89	787	335622.81	4260965.95
581	335818.16	4260814.84	650	335813.68	4260776.52	719	335707.81	4261014.22	788	335625.66	4260961.35
582	335806.17	4260821.05	651	335810.72	4260778.71	720	335744.18	4261003.72	789	335627.8	4260959.16
583	335806.82	4260840.72	652	335808.41	4260780.02	721	335715.6	4261004.77	790	335899.58	4260998.32
584	335807.05	4260849.59	653	335811.29	4260782.48	722	335716.88	4261002.96	791	335887.1	4260934.9
585	335800.16	4260851.02	654	335811.87	4260783.33	723	335717.6	4261003.71	792	335865.5	4260916.63
586	335800.15	4260811.69	655	335811.96	4260784.36	724	335717.85	4261004.71	793	335854.1	4260906.71
587	335800.87	4260823.27	656	335811.6	4260785.15	725	335717.56	4261003.7	794	335841.61	4260923.23
588	335813.51	4260858.89	657	335807.89	4260785.17	726	335711.0	4261016.64	795	335846.69	4260911.34
589	335914.66	4260899.48	658	335807.13	4260784.19	727	335718.38	4261022.32	796	335866.06	4260922.29
590	335913.43	4260860.18	659	335806.12	4260783.13	728	335728.25	4261020.55	797	335826.17	4260903.53
591	335913.75	4260861.16	660	335805.83	4260782.11	729	335743	4261012.67	798	335829.48	4260906.44
592	335915.53	4260862.17	661	335808.82	4260800.17	730	335745.81	4261014.69	799	335830.05	4260907.3
593	335913.83	4260862.94	662	335809.48	4260800.97	731	335741.07	4261021.74	800	335830.12	4260908.33
594	335918.11	4260863.23	663	335809.65	4260801.99	732	335732.43	4261022.98	801	335829.62	4260908.35
595	335907.61	4260878.26	664	335809.28	4260802.96	733	335743.06	4261041.11	802	335829.41	4260909.17
596	335906.98	4260879.1	665	335808.81	4260801.36	734	335771.2	4261022.92	803	335823.83	4260912.63
597	335906.01	4260879.5	666	335809.4	4260801.13	735	335781.14	4261020	804	335823.1	4260907.91
598	335905	4260879.37	667	335804.77	4260802.2	736	335782.59	4261021.02	805	335823.83	4260906.53
599	335904.18	4260878.74	668	335801.74	4260801.45	737	335789.31	4261041.96	806	335840.98	4260943.51
600	335904.45	4260879.33	669	335799.19	4260824.05	738	335789.78	4261042.16	807	335840.77	4260941.75
601	335902.44	4260871.98	670	335825.24	4260823.52	739	335796.4	4261042.99	808	335848.89	4260993.37
602	335911.1	4260861.73	671	335828.28	4260825.11	740	335790.53	4261041.01	809	335843.15	4260997.48
603	335865.65	4260855.63	672	335831.58	4260829.28	741	335791.13	4261022.92	810	335845.08	4260999.34
604	335870.44	4260848.06	673	335833.8	4260830.29	742	335788.54	4261041.97	811	335842.53	4261002.7
605	335851.51	4260834.76	674	335833.48	4260831.27	743	335787.63	4261046.34			
606	335848.08	4260850.06	675	335832.71	4260831.97	744	335777.38	4261060.09			
607	335844.1	4260852.85	676	335831.87	4260832.15	745	335778.01	4261060.56			
608	335842.42	4260851.18	677	335831.06	4260831.63	746	335774.29	4261065.34			
609	335841.41	4260850.99	678	335831.33	4260832.88	747	335774.69	4261066.73			
610	335840.62	4260850.31	679	335830.68	4260832.88	748	335774.03	4261067.69			
611	335840.29	4260849.33	680	335830.17	4260838.09	749	335773.48	4261068.22			
612	335840.48	4260848.32	681	335829.77	4260842.22	750	335772.45	4261068.15			
613	335841.94	4260847.46	682	335829.55	4260843.86	751	335771.49	4261068.06			
614	335831.97	4260842.24	683	335829.02	4260855.98	752	335770.34	4261067.18			
615	335823.94	4260839.37	684	335828.63	4260858.05	753	335761.62	4261062.76			
616	335818.79	4260834.34	685	335828.29	4260858.96	754	335762.3	4261051.89			

ПЕРЕЧЕНЬ

частей земельных участков (земель), входящих в границы публичного сервитута

№ п/п	Кадастровый номер земельного участка/Кадастровый квартал	Площадь части земельного участка с налагаемыми ограничениями (обременениями) / Площадь занимаемая кадастровым кварталом
1	70:07:0100027-408	309 кв. м
2	70:07:0100027-407	162 кв. м
3	70:07:0100027-269	8 кв. м
4	70:07:0100027	10 979 кв. м
5	70:07:0100038	73 кв. м

Части земельных участков (земель), входящие в границы публичного сервитута публичного сервитута для эксплуатации распределительного газопровода низкого давления к жилым домам по ул. Молодежная, ул. Мещера, ул. Школьная, ул. Таежная, ул. Заречная в с. Сарфовка

ГРАФИЧЕСКОЕ ОПИСАНИЕ

местоположения границ населенных пунктов, территориальных зон, особо охраняемых природных территорий, зон с особыми условиями использования территории

Публичный сервитут «Распределительный газопровод низкого давления к жилым домам по ул. Молодежная, ул. Мещера, ул. Школьная, ул. Таёжная, ул. Заречная в с. Сафроновка» с кадастровым номером 70:07:0000000:609

(наименование объекта, местоположение границ которого описано (далее - объект))

Раздел 1

Сведения об объекте

№ п/п	Характеристики объекта	Описание характеристик
1	2	3
1.	Местоположение объекта	Томская область, район Кожевниковский, деревня Сафроновка
2.	Площадь объекта +/- величина погрешности определения площади (P +/- Дельта P)	11760 +/- 38 м ²
3.	Иные характеристики объекта	-

Раздел 2**Сведения о местоположении границ объекта**

1. Система координат МСК-70, зона 4

2. Сведения о характерных точках границ объекта

Обозначение характерных точек границ	Координаты, м		Метод определения координат характерной точки	Средняя квадратическая погрешность положения характерной точки (Mt), м	Описание обозначения точки на местности (при наличии)
	X	Y			
1	2	3	4	5	6
1	335452.53	4261001.70	Метод спутниковых геодезических измерений (определений)	0.10	Закрепление отсутствует
2	335451.68	4261002.32	Метод спутниковых геодезических измерений (определений)	0.10	Закрепление отсутствует
3	335450.67	4261002.43	Метод спутниковых геодезических измерений (определений)	0.10	Закрепление отсутствует
4	335449.72	4261002.01	Метод спутниковых геодезических измерений (определений)	0.10	Закрепление отсутствует
5	335447.11	4260999.89	Метод спутниковых геодезических измерений (определений)	0.10	Закрепление отсутствует
6	335442.81	4261005.23	Метод спутниковых геодезических измерений (определений)	0.10	Закрепление отсутствует
7	335446.23	4261008.40	Метод спутниковых геодезических измерений (определений)	0.10	Закрепление отсутствует
8	335446.78	4261009.28	Метод спутниковых геодезических измерений (определений)	0.10	Закрепление отсутствует
9	335446.82	4261010.31	Метод спутниковых геодезических измерений (определений)	0.10	Закрепление отсутствует
10	335446.34	4261011.23	Метод спутниковых геодезических измерений (определений)	0.10	Закрепление отсутствует
11	335445.46	4261011.78	Метод спутниковых геодезических измерений (определений)	0.10	Закрепление отсутствует

2. Сведения о характерных точках границ объекта					
Обозначение характерных точек границ	Координаты, м		Метод определения координат характерной точки	Средняя квадратическая погрешность положения характерной точки (Mt), м	Описание обозначения точки на местности (при наличии)
	X	Y			
1	2	3	4	5	6
12	335444.43	4261011.82	Метод спутниковых геодезических измерений (определений)	0.10	Закрепление отсутствует
13	335443.51	4261011.34	Метод спутниковых геодезических измерений (определений)	0.10	Закрепление отсутствует
14	335440.34	4261008.40	Метод спутниковых геодезических измерений (определений)	0.10	Закрепление отсутствует
15	335430.77	4261021.04	Метод спутниковых геодезических измерений (определений)	0.10	Закрепление отсутствует
16	335426.61	4261025.69	Метод спутниковых геодезических измерений (определений)	0.10	Закрепление отсутствует
17	335436.48	4261034.23	Метод спутниковых геодезических измерений (определений)	0.10	Закрепление отсутствует
18	335460.97	4261057.42	Метод спутниковых геодезических измерений (определений)	0.10	Закрепление отсутствует
19	335476.91	4261072.94	Метод спутниковых геодезических измерений (определений)	0.10	Закрепление отсутствует
20	335491.50	4261087.51	Метод спутниковых геодезических измерений (определений)	0.10	Закрепление отсутствует
21	335500.73	4261076.07	Метод спутниковых геодезических измерений (определений)	0.10	Закрепление отсутствует
22	335502.14	4261077.39	Метод спутниковых геодезических измерений (определений)	0.10	Закрепление отсутствует
23	335505.59	4261073.26	Метод спутниковых геодезических измерений (определений)	0.10	Закрепление отсутствует
24	335506.20	4261074.09	Метод спутниковых геодезических измерений (определений)	0.10	Закрепление отсутствует

2. Сведения о характерных точках границ объекта					
Обозначение характерных точек границ	Координаты, м		Метод определения координат характерной точки	Средняя квадратическая погрешность положения характерной точки (Mt), м	Описание обозначения точки на местности (при наличии)
	X	Y			
1	2	3	4	5	6
25	335506.31	4261075.12	Метод спутниковых геодезических измерений (определений)	0.10	Закрепление отсутствует
26	335505.89	4261076.07	Метод спутниковых геодезических измерений (определений)	0.10	Закрепление отсутствует
27	335494.33	4261090.40	Метод спутниковых геодезических измерений (определений)	0.10	Закрепление отсутствует
28	335499.22	4261095.61	Метод спутниковых геодезических измерений (определений)	0.10	Закрепление отсутствует
29	335511.46	4261084.59	Метод спутниковых геодезических измерений (определений)	0.10	Закрепление отсутствует
30	335512.38	4261084.12	Метод спутниковых геодезических измерений (определений)	0.10	Закрепление отсутствует
31	335513.42	4261084.18	Метод спутниковых геодезических измерений (определений)	0.10	Закрепление отсутствует
32	335514.29	4261084.74	Метод спутниковых геодезических измерений (определений)	0.10	Закрепление отсутствует
33	335514.76	4261085.66	Метод спутниковых геодезических измерений (определений)	0.10	Закрепление отсутствует
34	335514.70	4261086.70	Метод спутниковых геодезических измерений (определений)	0.10	Закрепление отсутствует
35	335514.14	4261087.57	Метод спутниковых геодезических измерений (определений)	0.10	Закрепление отсутствует
36	335502.04	4261098.47	Метод спутниковых геодезических измерений (определений)	0.10	Закрепление отсутствует
37	335518.99	4261115.00	Метод спутниковых геодезических измерений (определений)	0.10	Закрепление отсутствует

2. Сведения о характерных точках границ объекта					
Обозначение характерных точек границ	Координаты, м		Метод определения координат характерной точки	Средняя квадратическая погрешность положения характерной точки (Mt), м	Описание обозначения точки на местности (при наличии)
	X	Y			
1	2	3	4	5	6
38	335524.80	4261120.77	Метод спутниковых геодезических измерений (определений)	0.10	Закрепление отсутствует
39	335534.52	4261110.98	Метод спутниковых геодезических измерений (определений)	0.10	Закрепление отсутствует
40	335535.42	4261110.46	Метод спутниковых геодезических измерений (определений)	0.10	Закрепление отсутствует
41	335536.28	4261110.46	Метод спутниковых геодезических измерений (определений)	0.10	Закрепление отсутствует
42	335537.87	4261111.90	Метод спутниковых геодезических измерений (определений)	0.10	Закрепление отсутствует
43	335537.87	4261112.90	Метод спутниковых геодезических измерений (определений)	0.10	Закрепление отсутствует
44	335537.36	4261113.80	Метод спутниковых геодезических измерений (определений)	0.10	Закрепление отсутствует
45	335527.64	4261123.59	Метод спутниковых геодезических измерений (определений)	0.10	Закрепление отсутствует
46	335538.96	4261134.82	Метод спутниковых геодезических измерений (определений)	0.10	Закрепление отсутствует
47	335559.02	4261153.26	Метод спутниковых геодезических измерений (определений)	0.10	Закрепление отсутствует
48	335572.39	4261140.71	Метод спутниковых геодезических измерений (определений)	0.10	Закрепление отсутствует
49	335573.30	4261140.22	Метод спутниковых геодезических измерений (определений)	0.10	Закрепление отсутствует
50	335574.34	4261140.26	Метод спутниковых геодезических измерений (определений)	0.10	Закрепление отсутствует

2. Сведения о характерных точках границ объекта					
Обозначение характерных точек границ	Координаты, м		Метод определения координат характерной точки	Средняя квадратическая погрешность положения характерной точки (Mt), м	Описание обозначения точки на местности (при наличии)
	X	Y			
1	2	3	4	5	6
51	335575.22	4261140.80	Метод спутниковых геодезических измерений (определений)	0.10	Закрепление отсутствует
52	335575.71	4261141.71	Метод спутниковых геодезических измерений (определений)	0.10	Закрепление отсутствует
53	335575.67	4261142.75	Метод спутниковых геодезических измерений (определений)	0.10	Закрепление отсутствует
54	335575.13	4261143.63	Метод спутниковых геодезических измерений (определений)	0.10	Закрепление отсутствует
55	335562.00	4261155.96	Метод спутниковых геодезических измерений (определений)	0.10	Закрепление отсутствует
56	335566.58	4261160.04	Метод спутниковых геодезических измерений (определений)	0.10	Закрепление отсутствует
57	335585.89	4261179.83	Метод спутниковых геодезических измерений (определений)	0.10	Закрепление отсутствует
58	335595.17	4261170.46	Метод спутниковых геодезических измерений (определений)	0.10	Закрепление отсутствует
59	335595.90	4261170.03	Метод спутниковых геодезических измерений (определений)	0.10	Закрепление отсутствует
60	335598.48	4261172.45	Метод спутниковых геодезических измерений (определений)	0.10	Закрепление отсутствует
61	335598.01	4261173.28	Метод спутниковых геодезических измерений (определений)	0.10	Закрепление отсутствует
62	335588.62	4261182.75	Метод спутниковых геодезических измерений (определений)	0.10	Закрепление отсутствует
63	335595.08	4261190.07	Метод спутниковых геодезических измерений (определений)	0.10	Закрепление отсутствует

2. Сведения о характерных точках границ объекта					
Обозначение характерных точек границ	Координаты, м		Метод определения координат характерной точки	Средняя квадратическая погрешность положения характерной точки (Mt), м	Описание обозначения точки на местности (при наличии)
	X	Y			
1	2	3	4	5	6
64	335602.61	4261199.07	Метод спутниковых геодезических измерений (определений)	0.10	Закрепление отсутствует
65	335610.48	4261206.50	Метод спутниковых геодезических измерений (определений)	0.10	Закрепление отсутствует
66	335611.53	4261207.49	Метод спутниковых геодезических измерений (определений)	0.10	Закрепление отсутствует
67	335612.93	4261207.15	Метод спутниковых геодезических измерений (определений)	0.10	Закрепление отсутствует
68	335613.86	4261207.59	Метод спутниковых геодезических измерений (определений)	0.10	Закрепление отсутствует
69	335614.45	4261208.44	Метод спутниковых геодезических измерений (определений)	0.10	Закрепление отсутствует
70	335615.16	4261210.39	Метод спутниковых геодезических измерений (определений)	0.10	Закрепление отсутствует
71	335615.25	4261211.42	Метод спутниковых геодезических измерений (определений)	0.10	Закрепление отсутствует
72	335614.81	4261212.36	Метод спутниковых геодезических измерений (определений)	0.10	Закрепление отсутствует
73	335613.96	4261212.95	Метод спутниковых геодезических измерений (определений)	0.10	Закрепление отсутствует
74	335612.93	4261213.04	Метод спутниковых геодезических измерений (определений)	0.10	Закрепление отсутствует
75	335611.15	4261212.23	Метод спутниковых геодезических измерений (определений)	0.10	Закрепление отсутствует
76	335610.21	4261211.73	Метод спутниковых геодезических измерений (определений)	0.10	Закрепление отсутствует

2. Сведения о характерных точках границ объекта					
Обозначение характерных точек границ	Координаты, м		Метод определения координат характерной точки	Средняя квадратическая погрешность положения характерной точки (Mt), м	Описание обозначения точки на местности (при наличии)
	X	Y			
1	2	3	4	5	6
77	335607.74	4261209.40	Метод спутниковых геодезических измерений (определений)	0.10	Закрепление отсутствует
78	335599.63	4261201.72	Метод спутниковых геодезических измерений (определений)	0.10	Закрепление отсутствует
79	335592.06	4261192.67	Метод спутниковых геодезических измерений (определений)	0.10	Закрепление отсутствует
80	335584.38	4261184.01	Метод спутниковых геодезических измерений (определений)	0.10	Закрепление отсутствует
81	335565.35	4261164.51	Метод спутниковых геодезических измерений (определений)	0.10	Закрепление отсутствует
82	335561.19	4261170.05	Метод спутниковых геодезических измерений (определений)	0.10	Закрепление отсутствует
83	335560.38	4261170.69	Метод спутниковых геодезических измерений (определений)	0.10	Закрепление отсутствует
84	335559.35	4261170.84	Метод спутниковых геодезических измерений (определений)	0.10	Закрепление отсутствует
85	335559.15	4261170.76	Метод спутниковых геодезических измерений (определений)	0.10	Закрепление отсутствует
86	335557.70	4261169.29	Метод спутниковых геодезических измерений (определений)	0.10	Закрепление отсутствует
87	335557.60	4261168.61	Метод спутниковых геодезических измерений (определений)	0.10	Закрепление отсутствует
88	335557.99	4261167.65	Метод спутниковых геодезических измерений (определений)	0.10	Закрепление отсутствует
89	335562.45	4261161.71	Метод спутниковых геодезических измерений (определений)	0.10	Закрепление отсутствует

2. Сведения о характерных точках границ объекта					
Обозначение характерных точек границ	Координаты, м		Метод определения координат характерной точки	Средняя квадратическая погрешность положения характерной точки (Mt), м	Описание обозначения точки на местности (при наличии)
	X	Y			
1	2	3	4	5	6
90	335557.69	4261157.46	Метод спутниковых геодезических измерений (определений)	0.10	Закрепление отсутствует
91	335537.65	4261139.04	Метод спутниковых геодезических измерений (определений)	0.10	Закрепление отсутствует
92	335533.17	4261143.77	Метод спутниковых геодезических измерений (определений)	0.10	Закрепление отсутствует
93	335532.29	4261144.31	Метод спутниковых геодезических измерений (определений)	0.10	Закрепление отсутствует
94	335531.25	4261144.33	Метод спутниковых геодезических измерений (определений)	0.10	Закрепление отсутствует
95	335530.34	4261143.84	Метод спутниковых геодезических измерений (определений)	0.10	Закрепление отсутствует
96	335529.80	4261142.96	Метод спутниковых геодезических измерений (определений)	0.10	Закрепление отсутствует
97	335529.78	4261141.92	Метод спутниковых геодезических измерений (определений)	0.10	Закрепление отсутствует
98	335530.27	4261141.01	Метод спутниковых геодезических измерений (определений)	0.10	Закрепление отсутствует
99	335534.75	4261136.28	Метод спутниковых геодезических измерений (определений)	0.10	Закрепление отсутствует
100	335523.40	4261125.02	Метод спутниковых геодезических измерений (определений)	0.10	Закрепление отсутствует
101	335517.69	4261119.35	Метод спутниковых геодезических измерений (определений)	0.10	Закрепление отсутствует
102	335511.75	4261126.10	Метод спутниковых геодезических измерений (определений)	0.10	Закрепление отсутствует

2. Сведения о характерных точках границ объекта					
Обозначение характерных точек границ	Координаты, м		Метод определения координат характерной точки	Средняя квадратическая погрешность положения характерной точки (Mt), м	Описание обозначения точки на местности (при наличии)
	X	Y			
1	2	3	4	5	6
103	335510.89	4261126.67	Метод спутниковых геодезических измерений (определений)	0.10	Закрепление отсутствует
104	335509.86	4261126.74	Метод спутниковых геодезических измерений (определений)	0.10	Закрепление отсутствует
105	335508.93	4261126.28	Метод спутниковых геодезических измерений (определений)	0.10	Закрепление отсутствует
106	335508.38	4261125.44	Метод спутниковых геодезических измерений (определений)	0.10	Закрепление отсутствует
107	335508.88	4261124.98	Метод спутниковых геодезических измерений (определений)	0.10	Закрепление отсутствует
108	335508.29	4261124.39	Метод спутниковых геодезических измерений (определений)	0.10	Закрепление отсутствует
109	335508.75	4261123.46	Метод спутниковых геодезических измерений (определений)	0.10	Закрепление отсутствует
110	335514.83	4261116.54	Метод спутниковых геодезических измерений (определений)	0.10	Закрепление отсутствует
111	335497.65	4261099.78	Метод спутниковых геодезических измерений (определений)	0.10	Закрепление отсутствует
112	335489.76	4261091.42	Метод спутниковых геодезических измерений (определений)	0.10	Закрепление отсутствует
113	335484.59	4261096.76	Метод спутниковых геодезических измерений (определений)	0.10	Закрепление отсутствует
114	335483.70	4261097.29	Метод спутниковых геодезических измерений (определений)	0.10	Закрепление отсутствует
115	335482.66	4261097.31	Метод спутниковых геодезических измерений (определений)	0.10	Закрепление отсутствует

2. Сведения о характерных точках границ объекта					
Обозначение характерных точек границ	Координаты, м		Метод определения координат характерной точки	Средняя квадратическая погрешность положения характерной точки (Mt), м	Описание обозначения точки на местности (при наличии)
	X	Y			
1	2	3	4	5	6
116	335481.76	4261096.81	Метод спутниковых геодезических измерений (определений)	0.10	Закрепление отсутствует
117	335481.23	4261095.92	Метод спутниковых геодезических измерений (определений)	0.10	Закрепление отсутствует
118	335481.21	4261094.88	Метод спутниковых геодезических измерений (определений)	0.10	Закрепление отсутствует
119	335481.71	4261093.98	Метод спутниковых геодезических измерений (определений)	0.10	Закрепление отсутствует
120	335486.92	4261088.59	Метод спутниковых геодезических измерений (определений)	0.10	Закрепление отсутствует
121	335475.50	4261077.18	Метод спутниковых геодезических измерений (определений)	0.10	Закрепление отсутствует
122	335474.48	4261077.82	Метод спутниковых геодезических измерений (определений)	0.10	Закрепление отсутствует
123	335473.45	4261077.81	Метод спутниковых геодезических измерений (определений)	0.10	Закрепление отсутствует
124	335472.56	4261077.28	Метод спутниковых геодезических измерений (определений)	0.10	Закрепление отсутствует
125	335472.04	4261076.38	Метод спутниковых геодезических измерений (определений)	0.10	Закрепление отсутствует
126	335472.05	4261075.35	Метод спутниковых геодезических измерений (определений)	0.10	Закрепление отсутствует
127	335472.66	4261074.38	Метод спутниковых геодезических измерений (определений)	0.10	Закрепление отсутствует
128	335458.19	4261060.30	Метод спутниковых геодезических измерений (определений)	0.10	Закрепление отсутствует

2. Сведения о характерных точках границ объекта					
Обозначение характерных точек границ	Координаты, м		Метод определения координат характерной точки	Средняя квадратическая погрешность положения характерной точки (Mt), м	Описание обозначения точки на местности (при наличии)
	X	Y			
1	2	3	4	5	6
129	335435.13	4261038.47	Метод спутниковых геодезических измерений (определений)	0.10	Закрепление отсутствует
130	335433.16	4261040.43	Метод спутниковых геодезических измерений (определений)	0.10	Закрепление отсутствует
131	335432.26	4261040.94	Метод спутниковых геодезических измерений (определений)	0.10	Закрепление отсутствует
132	335431.23	4261040.94	Метод спутниковых геодезических измерений (определений)	0.10	Закрепление отсутствует
133	335430.33	4261040.42	Метод спутниковых геодезических измерений (определений)	0.10	Закрепление отсутствует
134	335429.82	4261039.52	Метод спутниковых геодезических измерений (определений)	0.10	Закрепление отсутствует
135	335429.82	4261038.49	Метод спутниковых геодезических измерений (определений)	0.10	Закрепление отсутствует
136	335430.34	4261037.59	Метод спутниковых геодезических измерений (определений)	0.10	Закрепление отсутствует
137	335432.16	4261035.78	Метод спутниковых геодезических измерений (определений)	0.10	Закрепление отсутствует
138	335422.46	4261027.38	Метод спутниковых геодезических измерений (определений)	0.10	Закрепление отсутствует
139	335410.90	4261017.87	Метод спутниковых геодезических измерений (определений)	0.10	Закрепление отсутствует
140	335408.40	4261021.13	Метод спутниковых геодезических измерений (определений)	0.10	Закрепление отсутствует
141	335407.58	4261021.76	Метод спутниковых геодезических измерений (определений)	0.10	Закрепление отсутствует

2. Сведения о характерных точках границ объекта					
Обозначение характерных точек границ	Координаты, м		Метод определения координат характерной точки	Средняя квадратическая погрешность положения характерной точки (Mt), м	Описание обозначения точки на местности (при наличии)
	X	Y			
1	2	3	4	5	6
142	335406.55	4261021.89	Метод спутниковых геодезических измерений (определений)	0.10	Закрепление отсутствует
143	335405.59	4261021.50	Метод спутниковых геодезических измерений (определений)	0.10	Закрепление отсутствует
144	335404.96	4261020.68	Метод спутниковых геодезических измерений (определений)	0.10	Закрепление отсутствует
145	335404.83	4261019.65	Метод спутниковых геодезических измерений (определений)	0.10	Закрепление отсутствует
146	335405.22	4261018.69	Метод спутниковых геодезических измерений (определений)	0.10	Закрепление отсутствует
147	335407.68	4261015.48	Метод спутниковых геодезических измерений (определений)	0.10	Закрепление отсутствует
148	335393.93	4261006.27	Метод спутниковых геодезических измерений (определений)	0.10	Закрепление отсутствует
149	335392.70	4261005.50	Метод спутниковых геодезических измерений (определений)	0.10	Закрепление отсутствует
150	335387.98	4261010.03	Метод спутниковых геодезических измерений (определений)	0.10	Закрепление отсутствует
151	335378.15	4261012.88	Метод спутниковых геодезических измерений (определений)	0.10	Закрепление отсутствует
152	335365.86	4261015.24	Метод спутниковых геодезических измерений (определений)	0.10	Закрепление отсутствует
153	335348.07	4261019.85	Метод спутниковых геодезических измерений (определений)	0.10	Закрепление отсутствует
154	335343.14	4261022.34	Метод спутниковых геодезических измерений (определений)	0.10	Закрепление отсутствует

2. Сведения о характерных точках границ объекта					
Обозначение характерных точек границ	Координаты, м		Метод определения координат характерной точки	Средняя квадратическая погрешность положения характерной точки (Mt), м	Описание обозначения точки на местности (при наличии)
	X	Y			
1	2	3	4	5	6
155	335337.39	4261027.53	Метод спутниковых геодезических измерений (определений)	0.10	Закрепление отсутствует
156	335333.10	4261032.49	Метод спутниковых геодезических измерений (определений)	0.10	Закрепление отсутствует
157	335320.44	4261024.50	Метод спутниковых геодезических измерений (определений)	0.10	Закрепление отсутствует
158	335319.87	4261025.28	Метод спутниковых геодезических измерений (определений)	0.10	Закрепление отсутствует
159	335315.25	4261022.40	Метод спутниковых геодезических измерений (определений)	0.10	Закрепление отсутствует
160	335298.48	4261011.37	Метод спутниковых геодезических измерений (определений)	0.10	Закрепление отсутствует
161	335277.88	4260997.53	Метод спутниковых геодезических измерений (определений)	0.10	Закрепление отсутствует
162	335267.32	4260988.50	Метод спутниковых геодезических измерений (определений)	0.10	Закрепление отсутствует
163	335256.66	4260977.81	Метод спутниковых геодезических измерений (определений)	0.10	Закрепление отсутствует
164	335245.62	4260964.33	Метод спутниковых геодезических измерений (определений)	0.10	Закрепление отсутствует
165	335236.68	4260949.78	Метод спутниковых геодезических измерений (определений)	0.10	Закрепление отсутствует
166	335228.07	4260918.64	Метод спутниковых геодезических измерений (определений)	0.10	Закрепление отсутствует
167	335221.42	4260907.49	Метод спутниковых геодезических измерений (определений)	0.10	Закрепление отсутствует

2. Сведения о характерных точках границ объекта					
Обозначение характерных точек границ	Координаты, м		Метод определения координат характерной точки	Средняя квадратическая погрешность положения характерной точки (Mt), м	Описание обозначения точки на местности (при наличии)
	X	Y			
1	2	3	4	5	6
168	335200.85	4260891.14	Метод спутниковых геодезических измерений (определений)	0.10	Закрепление отсутствует
169	335181.17	4260880.07	Метод спутниковых геодезических измерений (определений)	0.10	Закрепление отсутствует
170	335166.61	4260871.08	Метод спутниковых геодезических измерений (определений)	0.10	Закрепление отсутствует
171	335145.61	4260857.44	Метод спутниковых геодезических измерений (определений)	0.10	Закрепление отсутствует
172	335129.00	4260845.67	Метод спутниковых геодезических измерений (определений)	0.10	Закрепление отсутствует
173	335127.10	4260847.95	Метод спутниковых геодезических измерений (определений)	0.10	Закрепление отсутствует
174	335126.25	4260848.55	Метод спутниковых геодезических измерений (определений)	0.10	Закрепление отсутствует
175	335125.22	4260848.64	Метод спутниковых геодезических измерений (определений)	0.10	Закрепление отсутствует
176	335124.28	4260848.21	Метод спутниковых геодезических измерений (определений)	0.10	Закрепление отсутствует
177	335123.68	4260847.36	Метод спутниковых геодезических измерений (определений)	0.10	Закрепление отсутствует
178	335123.59	4260846.33	Метод спутниковых геодезических измерений (определений)	0.10	Закрепление отсутствует
179	335124.02	4260845.39	Метод спутниковых геодезических измерений (определений)	0.10	Закрепление отсутствует
180	335125.74	4260843.32	Метод спутниковых геодезических измерений (определений)	0.10	Закрепление отсутствует

2. Сведения о характерных точках границ объекта					
Обозначение характерных точек границ	Координаты, м		Метод определения координат характерной точки	Средняя квадратическая погрешность положения характерной точки (Mt), м	Описание обозначения точки на местности (при наличии)
	X	Y			
1	2	3	4	5	6
181	335119.65	4260838.87	Метод спутниковых геодезических измерений (определений)	0.10	Закрепление отсутствует
182	335119.00	4260838.06	Метод спутниковых геодезических измерений (определений)	0.10	Закрепление отсутствует
183	335118.84	4260837.03	Метод спутниковых геодезических измерений (определений)	0.10	Закрепление отсутствует
184	335119.23	4260836.06	Метод спутниковых геодезических измерений (определений)	0.10	Закрепление отсутствует
185	335123.36	4260830.53	Метод спутниковых геодезических измерений (определений)	0.10	Закрепление отсутствует
186	335119.34	4260827.60	Метод спутниковых геодезических измерений (определений)	0.10	Закрепление отсутствует
187	335117.70	4260826.34	Метод спутниковых геодезических измерений (определений)	0.10	Закрепление отсутствует
188	335094.75	4260808.72	Метод спутниковых геодезических измерений (определений)	0.10	Закрепление отсутствует
189	335074.83	4260793.41	Метод спутниковых геодезических измерений (определений)	0.10	Закрепление отсутствует
190	335067.34	4260803.52	Метод спутниковых геодезических измерений (определений)	0.10	Закрепление отсутствует
191	335066.53	4260804.16	Метод спутниковых геодезических измерений (определений)	0.10	Закрепление отсутствует
192	335065.50	4260804.32	Метод спутниковых геодезических измерений (определений)	0.10	Закрепление отсутствует
193	335064.54	4260803.94	Метод спутниковых геодезических измерений (определений)	0.10	Закрепление отсутствует

2. Сведения о характерных точках границ объекта					
Обозначение характерных точек границ	Координаты, м		Метод определения координат характерной точки	Средняя квадратическая погрешность положения характерной точки (Mt), м	Описание обозначения точки на местности (при наличии)
	X	Y			
1	2	3	4	5	6
194	335063.90	4260803.13	Метод спутниковых геодезических измерений (определений)	0.10	Закрепление отсутствует
195	335063.74	4260802.10	Метод спутниковых геодезических измерений (определений)	0.10	Закрепление отсутствует
196	335064.12	4260801.14	Метод спутниковых геодезических измерений (определений)	0.10	Закрепление отсутствует
197	335071.72	4260790.87	Метод спутниковых геодезических измерений (определений)	0.10	Закрепление отсутствует
198	335056.57	4260777.67	Метод спутниковых геодезических измерений (определений)	0.10	Закрепление отсутствует
199	335042.38	4260765.17	Метод спутниковых геодезических измерений (определений)	0.10	Закрепление отсутствует
200	335035.57	4260772.76	Метод спутниковых геодезических измерений (определений)	0.10	Закрепление отсутствует
201	335034.70	4260773.32	Метод спутниковых геодезических измерений (определений)	0.10	Закрепление отсутствует
202	335034.11	4260773.35	Метод спутниковых геодезических измерений (определений)	0.10	Закрепление отсутствует
203	335032.17	4260771.81	Метод спутниковых геодезических измерений (определений)	0.10	Закрепление отсутствует
204	335032.12	4260771.01	Метод спутниковых геодезических измерений (определений)	0.10	Закрепление отсутствует
205	335032.59	4260770.08	Метод спутниковых геодезических измерений (определений)	0.10	Закрепление отсутствует
206	335039.38	4260762.51	Метод спутниковых геодезических измерений (определений)	0.10	Закрепление отсутствует

2. Сведения о характерных точках границ объекта					
Обозначение характерных точек границ	Координаты, м		Метод определения координат характерной точки	Средняя квадратическая погрешность положения характерной точки (Mt), м	Описание обозначения точки на местности (при наличии)
	X	Y			
1	2	3	4	5	6
207	335023.54	4260748.30	Метод спутниковых геодезических измерений (определений)	0.10	Закрепление отсутствует
208	335016.63	4260756.19	Метод спутниковых геодезических измерений (определений)	0.10	Закрепление отсутствует
209	335012.92	4260758.58	Метод спутниковых геодезических измерений (определений)	0.10	Закрепление отсутствует
210	335011.93	4260758.88	Метод спутниковых геодезических измерений (определений)	0.10	Закрепление отсутствует
211	335010.92	4260758.64	Метод спутниковых геодезических измерений (определений)	0.10	Закрепление отсутствует
212	335010.17	4260757.93	Метод спутниковых геодезических измерений (определений)	0.10	Закрепление отсутствует
213	335009.87	4260756.94	Метод спутниковых геодезических измерений (определений)	0.10	Закрепление отсутствует
214	335010.11	4260755.93	Метод спутниковых геодезических измерений (определений)	0.10	Закрепление отсутствует
215	335010.82	4260755.18	Метод спутниковых геодезических измерений (определений)	0.10	Закрепление отсутствует
216	335013.83	4260753.33	Метод спутниковых геодезических измерений (определений)	0.10	Закрепление отсутствует
217	335020.55	4260745.64	Метод спутниковых геодезических измерений (определений)	0.10	Закрепление отсутствует
218	335004.66	4260731.64	Метод спутниковых геодезических измерений (определений)	0.10	Закрепление отсутствует
219	334983.11	4260712.41	Метод спутниковых геодезических измерений (определений)	0.10	Закрепление отсутствует

2. Сведения о характерных точках границ объекта					
Обозначение характерных точек границ	Координаты, м		Метод определения координат характерной точки	Средняя квадратическая погрешность положения характерной точки (Mt), м	Описание обозначения точки на местности (при наличии)
	X	Y			
1	2	3	4	5	6
220	334974.60	4260720.04	Метод спутниковых геодезических измерений (определений)	0.10	Закрепление отсутствует
221	334973.68	4260720.51	Метод спутниковых геодезических измерений (определений)	0.10	Закрепление отсутствует
222	334972.65	4260720.45	Метод спутниковых геодезических измерений (определений)	0.10	Закрепление отсутствует
223	334971.78	4260719.88	Метод спутниковых геодезических измерений (определений)	0.10	Закрепление отсутствует
224	334971.31	4260718.96	Метод спутниковых геодезических измерений (определений)	0.10	Закрепление отсутствует
225	334971.37	4260717.93	Метод спутниковых геодезических измерений (определений)	0.10	Закрепление отсутствует
226	334971.94	4260717.06	Метод спутниковых геодезических измерений (определений)	0.10	Закрепление отсутствует
227	334980.16	4260709.69	Метод спутниковых геодезических измерений (определений)	0.10	Закрепление отсутствует
228	334978.53	4260708.15	Метод спутниковых геодезических измерений (определений)	0.10	Закрепление отсутствует
229	334961.78	4260692.37	Метод спутниковых геодезических измерений (определений)	0.10	Закрепление отсутствует
230	334954.01	4260700.51	Метод спутниковых геодезических измерений (определений)	0.10	Закрепление отсутствует
231	334953.12	4260701.05	Метод спутниковых геодезических измерений (определений)	0.10	Закрепление отсутствует
232	334952.09	4260701.07	Метод спутниковых геодезических измерений (определений)	0.10	Закрепление отсутствует

2. Сведения о характерных точках границ объекта					
Обозначение характерных точек границ	Координаты, м		Метод определения координат характерной точки	Средняя квадратическая погрешность положения характерной точки (Mt), м	Описание обозначения точки на местности (при наличии)
	X	Y			
1	2	3	4	5	6
233	334951.18	4260700.58	Метод спутниковых геодезических измерений (определений)	0.10	Закрепление отсутствует
234	334950.64	4260699.69	Метод спутниковых геодезических измерений (определений)	0.10	Закрепление отсутствует
235	334950.62	4260698.66	Метод спутниковых геодезических измерений (определений)	0.10	Закрепление отсутствует
236	334951.11	4260697.75	Метод спутниковых геодезических измерений (определений)	0.10	Закрепление отсутствует
237	334958.89	4260689.60	Метод спутниковых геодезических измерений (определений)	0.10	Закрепление отсутствует
238	334944.78	4260675.82	Метод спутниковых геодезических измерений (определений)	0.10	Закрепление отсутствует
239	334942.01	4260673.11	Метод спутниковых геодезических измерений (определений)	0.10	Закрепление отсутствует
240	334923.00	4260656.49	Метод спутниковых геодезических измерений (определений)	0.10	Закрепление отсутствует
241	334899.57	4260631.23	Метод спутниковых геодезических измерений (определений)	0.10	Закрепление отсутствует
242	334883.00	4260614.70	Метод спутниковых геодезических измерений (определений)	0.10	Закрепление отсутствует
243	334874.02	4260623.18	Метод спутниковых геодезических измерений (определений)	0.10	Закрепление отсутствует
244	334873.11	4260623.68	Метод спутниковых геодезических измерений (определений)	0.10	Закрепление отсутствует
245	334872.08	4260623.65	Метод спутниковых геодезических измерений (определений)	0.10	Закрепление отсутствует

2. Сведения о характерных точках границ объекта					
Обозначение характерных точек границ	Координаты, м		Метод определения координат характерной точки	Средняя квадратическая погрешность положения характерной точки (Mt), м	Описание обозначения точки на местности (при наличии)
	X	Y			
1	2	3	4	5	6
246	334871.20	4260623.10	Метод спутниковых геодезических измерений (определений)	0.10	Закрепление отсутствует
247	334870.70	4260622.19	Метод спутниковых геодезических измерений (определений)	0.10	Закрепление отсутствует
248	334870.73	4260621.16	Метод спутниковых геодезических измерений (определений)	0.10	Закрепление отсутствует
249	334871.28	4260620.28	Метод спутниковых геодезических измерений (определений)	0.10	Закрепление отсутствует
250	334880.14	4260611.91	Метод спутниковых геодезических измерений (определений)	0.10	Закрепление отсутствует
251	334872.22	4260604.20	Метод спутниковых геодезических измерений (определений)	0.10	Закрепление отсутствует
252	334848.68	4260572.63	Метод спутниковых геодезических измерений (определений)	0.10	Закрепление отсутствует
253	334826.89	4260545.51	Метод спутниковых геодезических измерений (определений)	0.10	Закрепление отсутствует
254	334822.89	4260540.64	Метод спутниковых геодезических измерений (определений)	0.10	Закрепление отсутствует
255	334822.44	4260539.32	Метод спутниковых геодезических измерений (определений)	0.10	Закрепление отсутствует
256	334822.96	4260538.02	Метод спутниковых геодезических измерений (определений)	0.10	Закрепление отсутствует
257	334840.71	4260518.56	Метод спутниковых геодезических измерений (определений)	0.10	Закрепление отсутствует
258	334853.42	4260504.24	Метод спутниковых геодезических измерений (определений)	0.10	Закрепление отсутствует

2. Сведения о характерных точках границ объекта					
Обозначение характерных точек границ	Координаты, м		Метод определения координат характерной точки	Средняя квадратическая погрешность положения характерной точки (Mt), м	Описание обозначения точки на местности (при наличии)
	X	Y			
1	2	3	4	5	6
259	334864.47	4260492.59	Метод спутниковых геодезических измерений (определений)	0.10	Закрепление отсутствует
260	334878.43	4260477.58	Метод спутниковых геодезических измерений (определений)	0.10	Закрепление отсутствует
261	334889.98	4260465.22	Метод спутниковых геодезических измерений (определений)	0.10	Закрепление отсутствует
262	334894.15	4260461.20	Метод спутниковых геодезических измерений (определений)	0.10	Закрепление отсутствует
263	334895.06	4260460.70	Метод спутниковых геодезических измерений (определений)	0.10	Закрепление отсутствует
264	334896.10	4260460.72	Метод спутниковых геодезических измерений (определений)	0.10	Закрепление отсутствует
265	334896.98	4260461.25	Метод спутниковых геодезических измерений (определений)	0.10	Закрепление отсутствует
266	334897.48	4260462.16	Метод спутниковых геодезических измерений (определений)	0.10	Закрепление отсутствует
267	334897.46	4260463.20	Метод спутниковых геодезических измерений (определений)	0.10	Закрепление отсутствует
268	334896.93	4260464.08	Метод спутниковых геодезических измерений (определений)	0.10	Закрепление отсутствует
269	334892.90	4260467.95	Метод спутниковых геодезических измерений (определений)	0.10	Закрепление отсутствует
270	334881.35	4260480.31	Метод спутниковых геодезических измерений (определений)	0.10	Закрепление отсутствует
271	334867.38	4260495.34	Метод спутниковых геодезических измерений (определений)	0.10	Закрепление отсутствует

2. Сведения о характерных точках границ объекта					
Обозначение характерных точек границ	Координаты, м		Метод определения координат характерной точки	Средняя квадратическая погрешность положения характерной точки (Mt), м	Описание обозначения точки на местности (при наличии)
	X	Y			
1	2	3	4	5	6
272	334856.42	4260506.90	Метод спутниковых геодезических измерений (определений)	0.10	Закрепление отсутствует
273	334843.69	4260521.24	Метод спутниковых геодезических измерений (определений)	0.10	Закрепление отсутствует
274	334827.09	4260539.44	Метод спутниковых геодезических измерений (определений)	0.10	Закрепление отсутствует
275	334830.00	4260542.99	Метод спутниковых геодезических измерений (определений)	0.10	Закрепление отсутствует
276	334851.77	4260570.31	Метод спутниковых геодезических измерений (определений)	0.10	Закрепление отсутствует
277	334853.84	4260573.08	Метод спутниковых геодезических измерений (определений)	0.10	Закрепление отсутствует
278	334875.32	4260601.67	Метод спутниковых геодезических измерений (определений)	0.10	Закрепление отсутствует
279	334881.09	4260607.26	Метод спутниковых геодезических измерений (определений)	0.10	Закрепление отсутствует
280	334882.97	4260605.32	Метод спутниковых геодезических измерений (определений)	0.10	Закрепление отсутствует
281	334883.86	4260604.79	Метод спутниковых геодезических измерений (определений)	0.10	Закрепление отсутствует
282	334884.57	4260604.88	Метод спутниковых геодезических измерений (определений)	0.10	Закрепление отсутствует
283	334885.80	4260605.27	Метод спутниковых геодезических измерений (определений)	0.10	Закрепление отсутствует
284	334886.33	4260606.16	Метод спутниковых геодезических измерений (определений)	0.10	Закрепление отсутствует

2. Сведения о характерных точках границ объекта					
Обозначение характерных точек границ	Координаты, м		Метод определения координат характерной точки	Средняя квадратическая погрешность положения характерной точки (Mt), м	Описание обозначения точки на местности (при наличии)
	X	Y			
1	2	3	4	5	6
285	334886.35	4260607.20	Метод спутниковых геодезических измерений (определений)	0.10	Закрепление отсутствует
286	334885.85	4260608.10	Метод спутниковых геодезических измерений (определений)	0.10	Закрепление отсутствует
287	334883.97	4260610.04	Метод спутниковых геодезических измерений (определений)	0.10	Закрепление отсутствует
288	334900.86	4260626.87	Метод спутниковых геодезических измерений (определений)	0.10	Закрепление отсутствует
289	334902.88	4260624.32	Метод спутниковых геодезических измерений (определений)	0.10	Закрепление отсутствует
290	334903.11	4260624.53	Метод спутниковых геодезических измерений (определений)	0.10	Закрепление отсутствует
291	334904.65	4260622.99	Метод спутниковых геодезических измерений (определений)	0.10	Закрепление отсутствует
292	334905.26	4260622.92	Метод спутниковых геодезических измерений (определений)	0.10	Закрепление отсутствует
293	334906.21	4260623.33	Метод спутниковых геодезических измерений (определений)	0.10	Закрепление отсутствует
294	334906.83	4260624.16	Метод спутниковых геодезических измерений (определений)	0.10	Закрепление отсутствует
295	334906.95	4260625.19	Метод спутниковых геодезических измерений (определений)	0.10	Закрепление отсутствует
296	334906.54	4260626.14	Метод спутниковых геодезических измерений (определений)	0.10	Закрепление отсутствует
297	334903.67	4260629.77	Метод спутниковых геодезических измерений (определений)	0.10	Закрепление отсутствует

2. Сведения о характерных точках границ объекта					
Обозначение характерных точек границ	Координаты, м		Метод определения координат характерной точки	Средняя квадратическая погрешность положения характерной точки (Mt), м	Описание обозначения точки на местности (при наличии)
	X	Y			
1	2	3	4	5	6
298	334925.70	4260653.52	Метод спутниковых геодезических измерений (определений)	0.10	Закрепление отсутствует
299	334943.19	4260668.82	Метод спутниковых геодезических измерений (определений)	0.10	Закрепление отсутствует
300	334944.72	4260667.19	Метод спутниковых геодезических измерений (определений)	0.10	Закрепление отсутствует
301	334945.60	4260666.65	Метод спутниковых геодезических измерений (определений)	0.10	Закрепление отсутствует
302	334946.64	4260666.61	Метод спутниковых геодезических измерений (определений)	0.10	Закрепление отсутствует
303	334947.55	4260667.10	Метод спутниковых геодезических измерений (определений)	0.10	Закрепление отсутствует
304	334948.09	4260667.98	Метод спутниковых геодезических измерений (определений)	0.10	Закрепление отсутствует
305	334948.13	4260669.02	Метод спутниковых геодезических измерений (определений)	0.10	Закрепление отсутствует
306	334947.64	4260669.93	Метод спутниковых геодезических измерений (определений)	0.10	Закрепление отсутствует
307	334946.13	4260671.54	Метод спутниковых геодезических измерений (определений)	0.10	Закрепление отсутствует
308	334947.58	4260672.96	Метод спутниковых геодезических измерений (определений)	0.10	Закрепление отсутствует
309	334960.04	4260685.12	Метод спутниковых геодезических измерений (определений)	0.10	Закрепление отсутствует
310	334967.17	4260677.82	Метод спутниковых геодезических измерений (определений)	0.10	Закрепление отсутствует

2. Сведения о характерных точках границ объекта					
Обозначение характерных точек границ	Координаты, м		Метод определения координат характерной точки	Средняя квадратическая погрешность положения характерной точки (Mt), м	Описание обозначения точки на местности (при наличии)
	X	Y			
1	2	3	4	5	6
311	334968.06	4260677.29	Метод спутниковых геодезических измерений (определений)	0.10	Закрепление отсутствует
312	334969.10	4260677.28	Метод спутниковых геодезических измерений (определений)	0.10	Закрепление отсутствует
313	334970.00	4260677.79	Метод спутниковых геодезических измерений (определений)	0.10	Закрепление отсутствует
314	334970.53	4260678.68	Метод спутниковых геодезических измерений (определений)	0.10	Закрепление отсутствует
315	334970.54	4260679.72	Метод спутниковых геодезических измерений (определений)	0.10	Закрепление отсутствует
316	334970.03	4260680.62	Метод спутниковых геодезических измерений (определений)	0.10	Закрепление отсутствует
317	334962.90	4260687.92	Метод спутниковых геодезических измерений (определений)	0.10	Закрепление отсутствует
318	334979.82	4260703.88	Метод спутниковых геодезических измерений (определений)	0.10	Закрепление отсутствует
319	334982.17	4260701.39	Метод спутниковых геодезических измерений (определений)	0.10	Закрепление отсутствует
320	334983.05	4260700.84	Метод спутниковых геодезических измерений (определений)	0.10	Закрепление отсутствует
321	334984.08	4260700.81	Метод спутниковых геодезических измерений (определений)	0.10	Закрепление отсутствует
322	334984.99	4260701.31	Метод спутниковых геодезических измерений (определений)	0.10	Закрепление отсутствует
323	334985.54	4260702.19	Метод спутниковых геодезических измерений (определений)	0.10	Закрепление отсутствует

2. Сведения о характерных точках границ объекта					
Обозначение характерных точек границ	Координаты, м		Метод определения координат характерной точки	Средняя квадратическая погрешность положения характерной точки (Mt), м	Описание обозначения точки на местности (при наличии)
	X	Y			
1	2	3	4	5	6
324	334985.57	4260703.22	Метод спутниковых геодезических измерений (определений)	0.10	Закрепление отсутствует
325	334985.07	4260704.13	Метод спутниковых геодезических измерений (определений)	0.10	Закрепление отсутствует
326	334982.73	4260706.61	Метод спутниковых геодезических измерений (определений)	0.10	Закрепление отсутствует
327	334984.48	4260708.27	Метод спутниковых геодезических измерений (определений)	0.10	Закрепление отсутствует
328	335005.68	4260727.19	Метод спутниковых геодезических измерений (определений)	0.10	Закрепление отсутствует
329	335006.55	4260726.01	Метод спутниковых геодезических измерений (определений)	0.10	Закрепление отсутствует
330	335007.36	4260725.37	Метод спутниковых геодезических измерений (определений)	0.10	Закрепление отсутствует
331	335008.38	4260725.21	Метод спутниковых геодезических измерений (определений)	0.10	Закрепление отсутствует
332	335009.35	4260725.59	Метод спутниковых геодезических измерений (определений)	0.10	Закрепление отсутствует
333	335009.99	4260726.40	Метод спутниковых геодезических измерений (определений)	0.10	Закрепление отсутствует
334	335010.15	4260727.42	Метод спутниковых геодезических измерений (определений)	0.10	Закрепление отсутствует
335	335009.77	4260728.39	Метод спутниковых геодезических измерений (определений)	0.10	Закрепление отсутствует
336	335008.69	4260729.86	Метод спутниковых геодезических измерений (определений)	0.10	Закрепление отсутствует

2. Сведения о характерных точках границ объекта					
Обозначение характерных точек границ	Координаты, м		Метод определения координат характерной точки	Средняя квадратическая погрешность положения характерной точки (Mt), м	Описание обозначения точки на местности (при наличии)
	X	Y			
1	2	3	4	5	6
337	335024.71	4260743.97	Метод спутниковых геодезических измерений (определений)	0.10	Закрепление отсутствует
338	335042.07	4260759.54	Метод спутниковых геодезических измерений (определений)	0.10	Закрепление отсутствует
339	335044.03	4260757.22	Метод спутниковых геодезических измерений (определений)	0.10	Закрепление отсутствует
340	335046.89	4260759.95	Метод спутниковых геодезических измерений (определений)	0.10	Закрепление отсутствует
341	335045.05	4260762.20	Метод спутниковых геодезических измерений (определений)	0.10	Закрепление отсутствует
342	335059.20	4260774.66	Метод спутниковых геодезических измерений (определений)	0.10	Закрепление отсутствует
343	335075.65	4260788.99	Метод спутниковых геодезических измерений (определений)	0.10	Закрепление отсутствует
344	335095.66	4260804.38	Метод спутниковых геодезических измерений (определений)	0.10	Закрепление отсутствует
345	335100.45	4260798.66	Метод спутниковых геодезических измерений (определений)	0.10	Закрепление отсутствует
346	335101.29	4260798.06	Метод спутниковых геодезических измерений (определений)	0.10	Закрепление отсутствует
347	335102.33	4260797.97	Метод спутниковых геодезических измерений (определений)	0.10	Закрепление отсутствует
348	335103.26	4260798.41	Метод спутниковых геодезических измерений (определений)	0.10	Закрепление отсутствует
349	335103.86	4260799.25	Метод спутниковых геодезических измерений (определений)	0.10	Закрепление отсутствует

2. Сведения о характерных точках границ объекта					
Обозначение характерных точек границ	Координаты, м		Метод определения координат характерной точки	Средняя квадратическая погрешность положения характерной точки (Mt), м	Описание обозначения точки на местности (при наличии)
	X	Y			
1	2	3	4	5	6
350	335103.95	4260800.29	Метод спутниковых геодезических измерений (определений)	0.10	Закрепление отсутствует
351	335103.51	4260801.22	Метод спутниковых геодезических измерений (определений)	0.10	Закрепление отсутствует
352	335098.83	4260806.81	Метод спутниковых геодезических измерений (определений)	0.10	Закрепление отсутствует
353	335119.95	4260823.02	Метод спутниковых геодезических измерений (определений)	0.10	Закрепление отсутствует
354	335124.12	4260816.04	Метод спутниковых геодезических измерений (определений)	0.10	Закрепление отсутствует
355	335124.86	4260815.31	Метод спутниковых геодезических измерений (определений)	0.10	Закрепление отсутствует
356	335125.87	4260815.06	Метод спутниковых геодезических измерений (определений)	0.10	Закрепление отсутствует
357	335126.86	4260815.34	Метод спутниковых геодезических измерений (определений)	0.10	Закрепление отсутствует
358	335127.59	4260816.08	Метод спутниковых геодезических измерений (определений)	0.10	Закрепление отсутствует
359	335127.84	4260817.09	Метод спутниковых геодезических измерений (определений)	0.10	Закрепление отсутствует
360	335127.56	4260818.08	Метод спутниковых геодезических измерений (определений)	0.10	Закрепление отсутствует
361	335123.17	4260825.43	Метод спутниковых геодезических измерений (определений)	0.10	Закрепление отсутствует
362	335127.35	4260828.48	Метод спутниковых геодезических измерений (определений)	0.10	Закрепление отсутствует

2. Сведения о характерных точках границ объекта					
Обозначение характерных точек границ	Координаты, м		Метод определения координат характерной точки	Средняя квадратическая погрешность положения характерной точки (Mt), м	Описание обозначения точки на местности (при наличии)
	X	Y			
1	2	3	4	5	6
363	335128.00	4260829.30	Метод спутниковых геодезических измерений (определений)	0.10	Закрепление отсутствует
364	335128.16	4260830.33	Метод спутниковых геодезических измерений (определений)	0.10	Закрепление отсутствует
365	335127.77	4260831.30	Метод спутниковых геодезических измерений (определений)	0.10	Закрепление отсутствует
366	335123.64	4260836.84	Метод спутниковых геодезических измерений (определений)	0.10	Закрепление отсутствует
367	335129.80	4260841.34	Метод спутниковых геодезических измерений (определений)	0.10	Закрепление отсутствует
368	335147.86	4260854.13	Метод спутниковых геодезических измерений (определений)	0.10	Закрепление отсутствует
369	335168.79	4260867.72	Метод спутниковых геодезических измерений (определений)	0.10	Закрепление отсутствует
370	335181.52	4260875.59	Метод спутниковых геодезических измерений (определений)	0.10	Закрепление отсутствует
371	335196.18	4260850.30	Метод спутниковых геодезических измерений (определений)	0.10	Закрепление отсутствует
372	335196.91	4260849.57	Метод спутниковых геодезических измерений (определений)	0.10	Закрепление отсутствует
373	335197.91	4260849.30	Метод спутниковых геодезических измерений (определений)	0.10	Закрепление отсутствует
374	335198.91	4260849.57	Метод спутниковых геодезических измерений (определений)	0.10	Закрепление отсутствует
375	335199.64	4260850.30	Метод спутниковых геодезических измерений (определений)	0.10	Закрепление отсутствует

2. Сведения о характерных точках границ объекта					
Обозначение характерных точек границ	Координаты, м		Метод определения координат характерной точки	Средняя квадратическая погрешность положения характерной точки (Mt), м	Описание обозначения точки на местности (при наличии)
	X	Y			
1	2	3	4	5	6
376	335199.91	4260851.30	Метод спутниковых геодезических измерений (определений)	0.10	Закрепление отсутствует
377	335199.64	4260852.30	Метод спутниковых геодезических измерений (определений)	0.10	Закрепление отсутствует
378	335184.96	4260877.62	Метод спутниковых геодезических измерений (определений)	0.10	Закрепление отсутствует
379	335203.23	4260887.92	Метод спутниковых геодезических измерений (определений)	0.10	Закрепление отсутствует
380	335224.19	4260904.58	Метод спутниковых геодезических измерений (определений)	0.10	Закрепление отсутствует
381	335231.86	4260917.32	Метод спутниковых геодезических измерений (определений)	0.10	Закрепление отсутствует
382	335240.47	4260948.45	Метод спутниковых геодезических измерений (определений)	0.10	Закрепление отсутствует
383	335248.78	4260961.86	Метод спутниковых геодезических измерений (определений)	0.10	Закрепление отсутствует
384	335259.72	4260975.22	Метод спутниковых геодезических измерений (определений)	0.10	Закрепление отсутствует
385	335270.11	4260985.63	Метод спутниковых геодезических измерений (определений)	0.10	Закрепление отсутствует
386	335280.20	4260994.26	Метод спутниковых геодезических измерений (определений)	0.10	Закрепление отсутствует
387	335300.72	4261008.05	Метод спутниковых геодезических измерений (определений)	0.10	Закрепление отсутствует
388	335317.41	4261019.03	Метод спутниковых геодезических измерений (определений)	0.10	Закрепление отсутствует

2. Сведения о характерных точках границ объекта					
Обозначение характерных точек границ	Координаты, м		Метод определения координат характерной точки	Средняя квадратическая погрешность положения характерной точки (Mt), м	Описание обозначения точки на местности (при наличии)
	X	Y			
1	2	3	4	5	6
389	335324.29	4261023.32	Метод спутниковых геодезических измерений (определений)	0.10	Закрепление отсутствует
390	335329.60	4261027.34	Метод спутниковых геодезических измерений (определений)	0.10	Закрепление отсутствует
391	335331.17	4261028.61	Метод спутниковых геодезических измерений (определений)	0.10	Закрепление отсутствует
392	335334.64	4261024.61	Метод спутниковых геодезических измерений (определений)	0.10	Закрепление отсутствует
393	335340.63	4261019.21	Метод спутниковых геодезических измерений (определений)	0.10	Закрепление отсутствует
394	335346.90	4261016.01	Метод спутниковых геодезических измерений (определений)	0.10	Закрепление отсутствует
395	335364.86	4261011.36	Метод спутниковых геодезических измерений (определений)	0.10	Закрепление отсутствует
396	335377.09	4261009.02	Метод спутниковых геодезических измерений (определений)	0.10	Закрепление отсутствует
397	335386.39	4261006.33	Метод спутниковых геодезических измерений (определений)	0.10	Закрепление отсутствует
398	335389.51	4261003.25	Метод спутниковых геодезических измерений (определений)	0.10	Закрепление отсутствует
399	335390.55	4261002.73	Метод спутниковых геодезических измерений (определений)	0.10	Закрепление отсутствует
400	335391.52	4261001.64	Метод спутниковых геодезических измерений (определений)	0.10	Закрепление отсутствует
401	335392.66	4261001.19	Метод спутниковых геодезических измерений (определений)	0.10	Закрепление отсутствует

2. Сведения о характерных точках границ объекта					
Обозначение характерных точек границ	Координаты, м		Метод определения координат характерной точки	Средняя квадратическая погрешность положения характерной точки (Mt), м	Описание обозначения точки на местности (при наличии)
	X	Y			
1	2	3	4	5	6
402	335393.84	4261001.49	Метод спутниковых геодезических измерений (определений)	0.10	Закрепление отсутствует
403	335396.10	4261002.91	Метод спутниковых геодезических измерений (определений)	0.10	Закрепление отсутствует
404	335411.67	4261013.35	Метод спутниковых геодезических измерений (определений)	0.10	Закрепление отсутствует
405	335423.56	4261023.11	Метод спутниковых геодезических измерений (определений)	0.10	Закрепление отсутствует
406	335427.63	4261018.57	Метод спутниковых геодезических измерений (определений)	0.10	Закрепление отсутствует
407	335438.52	4261004.18	Метод спутниковых геодезических измерений (определений)	0.10	Закрепление отсутствует
408	335445.25	4260995.82	Метод спутниковых геодезических измерений (определений)	0.10	Закрепление отсутствует
409	335446.20	4260994.56	Метод спутниковых геодезических измерений (определений)	0.10	Закрепление отсутствует
410	335457.60	4260979.31	Метод спутниковых геодезических измерений (определений)	0.10	Закрепление отсутствует
411	335486.53	4260942.68	Метод спутниковых геодезических измерений (определений)	0.10	Закрепление отсутствует
412	335482.40	4260939.76	Метод спутниковых геодезических измерений (определений)	0.10	Закрепление отсутствует
413	335481.74	4260938.96	Метод спутниковых геодезических измерений (определений)	0.10	Закрепление отсутствует
414	335481.58	4260937.93	Метод спутниковых геодезических измерений (определений)	0.10	Закрепление отсутствует

2. Сведения о характерных точках границ объекта					
Обозначение характерных точек границ	Координаты, м		Метод определения координат характерной точки	Средняя квадратическая погрешность положения характерной точки (Mt), м	Описание обозначения точки на местности (при наличии)
	X	Y			
1	2	3	4	5	6
415	335482.10	4260937.05	Метод спутниковых геодезических измерений (определений)	0.10	Закрепление отсутствует
416	335482.75	4260936.31	Метод спутниковых геодезических измерений (определений)	0.10	Закрепление отсутствует
417	335483.78	4260936.15	Метод спутниковых геодезических измерений (определений)	0.10	Закрепление отсутствует
418	335484.74	4260936.52	Метод спутниковых геодезических измерений (определений)	0.10	Закрепление отсутствует
419	335489.09	4260939.61	Метод спутниковых геодезических измерений (определений)	0.10	Закрепление отсутствует
420	335521.85	4260902.39	Метод спутниковых геодезических измерений (определений)	0.10	Закрепление отсутствует
421	335532.95	4260889.78	Метод спутниковых геодезических измерений (определений)	0.10	Закрепление отсутствует
422	335534.52	4260887.22	Метод спутниковых геодезических измерений (определений)	0.10	Закрепление отсутствует
423	335541.58	4260875.70	Метод спутниковых геодезических измерений (определений)	0.10	Закрепление отсутствует
424	335547.60	4260865.27	Метод спутниковых геодезических измерений (определений)	0.10	Закрепление отсутствует
425	335535.92	4260858.67	Метод спутниковых геодезических измерений (определений)	0.10	Закрепление отсутствует
426	335535.17	4260857.95	Метод спутниковых геодезических измерений (определений)	0.10	Закрепление отсутствует
427	335534.89	4260856.95	Метод спутниковых геодезических измерений (определений)	0.10	Закрепление отсутствует

2. Сведения о характерных точках границ объекта					
Обозначение характерных точек границ	Координаты, м		Метод определения координат характерной точки	Средняя квадратическая погрешность положения характерной точки (Mt), м	Описание обозначения точки на местности (при наличии)
	X	Y			
1	2	3	4	5	6
428	335535.14	4260855.95	Метод спутниковых геодезических измерений (определений)	0.10	Закрепление отсутствует
429	335535.86	4260855.20	Метод спутниковых геодезических измерений (определений)	0.10	Закрепление отсутствует
430	335536.86	4260854.92	Метод спутниковых геодезических измерений (определений)	0.10	Закрепление отсутствует
431	335537.86	4260855.17	Метод спутниковых геодезических измерений (определений)	0.10	Закрепление отсутствует
432	335549.73	4260861.88	Метод спутниковых геодезических измерений (определений)	0.10	Закрепление отсутствует
433	335554.47	4260854.99	Метод спутниковых геодезических измерений (определений)	0.10	Закрепление отсутствует
434	335544.32	4260848.45	Метод спутниковых геодезических измерений (определений)	0.10	Закрепление отсутствует
435	335543.62	4260847.69	Метод спутниковых геодезических измерений (определений)	0.10	Закрепление отсутствует
436	335543.40	4260846.67	Метод спутниковых геодезических измерений (определений)	0.10	Закрепление отсутствует
437	335543.72	4260845.69	Метод спутниковых геодезических измерений (определений)	0.10	Закрепление отсутствует
438	335544.48	4260844.99	Метод спутниковых геодезических измерений (определений)	0.10	Закрепление отсутствует
439	335545.50	4260844.77	Метод спутниковых геодезических измерений (определений)	0.10	Закрепление отсутствует
440	335546.48	4260845.09	Метод спутниковых геодезических измерений (определений)	0.10	Закрепление отсутствует

2. Сведения о характерных точках границ объекта					
Обозначение характерных точек границ	Координаты, м		Метод определения координат характерной точки	Средняя квадратическая погрешность положения характерной точки (Mt), м	Описание обозначения точки на местности (при наличии)
	X	Y			
1	2	3	4	5	6
441	335556.66	4260851.65	Метод спутниковых геодезических измерений (определений)	0.10	Закрепление отсутствует
442	335566.81	4260835.92	Метод спутниковых геодезических измерений (определений)	0.10	Закрепление отсутствует
443	335573.80	4260825.04	Метод спутниковых геодезических измерений (определений)	0.10	Закрепление отсутствует
444	335574.76	4260823.55	Метод спутниковых геодезических измерений (определений)	0.10	Закрепление отсутствует
445	335565.14	4260817.24	Метод спутниковых геодезических измерений (определений)	0.10	Закрепление отсутствует
446	335564.46	4260816.47	Метод спутниковых геодезических измерений (определений)	0.10	Закрепление отсутствует
447	335564.25	4260815.45	Метод спутниковых геодезических измерений (определений)	0.10	Закрепление отсутствует
448	335564.59	4260814.47	Метод спутниковых геодезических измерений (определений)	0.10	Закрепление отсутствует
449	335565.36	4260813.79	Метод спутниковых геодезических измерений (определений)	0.10	Закрепление отсутствует
450	335566.38	4260813.58	Метод спутниковых геодезических измерений (определений)	0.10	Закрепление отсутствует
451	335567.36	4260813.92	Метод спутниковых геодезических измерений (определений)	0.10	Закрепление отсутствует
452	335576.92	4260820.18	Метод спутниковых геодезических измерений (определений)	0.10	Закрепление отсутствует
453	335589.87	4260800.02	Метод спутниковых геодезических измерений (определений)	0.10	Закрепление отсутствует

2. Сведения о характерных точках границ объекта					
Обозначение характерных точек границ	Координаты, м		Метод определения координат характерной точки	Средняя квадратическая погрешность положения характерной точки (Mt), м	Описание обозначения точки на местности (при наличии)
	X	Y			
1	2	3	4	5	6
454	335581.39	4260794.57	Метод спутниковых геодезических измерений (определений)	0.10	Закрепление отсутствует
455	335580.69	4260793.81	Метод спутниковых геодезических измерений (определений)	0.10	Закрепление отсутствует
456	335580.47	4260792.79	Метод спутниковых геодезических измерений (определений)	0.10	Закрепление отсутствует
457	335580.79	4260791.81	Метод спутниковых геодезических измерений (определений)	0.10	Закрепление отсутствует
458	335581.55	4260791.11	Метод спутниковых геодезических измерений (определений)	0.10	Закрепление отсутствует
459	335582.57	4260790.89	Метод спутниковых геодезических измерений (определений)	0.10	Закрепление отсутствует
460	335583.55	4260791.21	Метод спутниковых геодезических измерений (определений)	0.10	Закрепление отсутствует
461	335592.05	4260796.67	Метод спутниковых геодезических измерений (определений)	0.10	Закрепление отсутствует
462	335602.66	4260781.29	Метод спутниковых геодезических измерений (определений)	0.10	Закрепление отсутствует
463	335591.10	4260773.31	Метод спутниковых геодезических измерений (определений)	0.10	Закрепление отсутствует
464	335590.43	4260772.53	Метод спутниковых геодезических измерений (определений)	0.10	Закрепление отсутствует
465	335590.24	4260771.51	Метод спутниковых геодезических измерений (определений)	0.10	Закрепление отсутствует
466	335590.58	4260770.53	Метод спутниковых геодезических измерений (определений)	0.10	Закрепление отсутствует

2. Сведения о характерных точках границ объекта					
Обозначение характерных точек границ	Координаты, м		Метод определения координат характерной точки	Средняя квадратическая погрешность положения характерной точки (Mt), м	Описание обозначения точки на местности (при наличии)
	X	Y			
1	2	3	4	5	6
467	335591.36	4260769.86	Метод спутниковых геодезических измерений (определений)	0.10	Закрепление отсутствует
468	335592.38	4260769.67	Метод спутниковых геодезических измерений (определений)	0.10	Закрепление отсутствует
469	335593.36	4260770.01	Метод спутниковых геодезических измерений (определений)	0.10	Закрепление отсутствует
470	335604.95	4260778.00	Метод спутниковых геодезических измерений (определений)	0.10	Закрепление отсутствует
471	335608.52	4260772.87	Метод спутниковых геодезических измерений (определений)	0.10	Закрепление отсутствует
472	335621.47	4260755.05	Метод спутниковых геодезических измерений (определений)	0.10	Закрепление отсутствует
473	335613.14	4260749.90	Метод спутниковых геодезических измерений (определений)	0.10	Закрепление отсутствует
474	335612.43	4260749.15	Метод спутниковых геодезических измерений (определений)	0.10	Закрепление отсутствует
475	335612.19	4260748.14	Метод спутниковых геодезических измерений (определений)	0.10	Закрепление отсутствует
476	335612.49	4260747.15	Метод спутниковых геодезических измерений (определений)	0.10	Закрепление отсутствует
477	335613.24	4260746.44	Метод спутниковых геодезических измерений (определений)	0.10	Закрепление отсутствует
478	335614.25	4260746.20	Метод спутниковых геодезических измерений (определений)	0.10	Закрепление отсутствует
479	335615.24	4260746.50	Метод спутниковых геодезических измерений (определений)	0.10	Закрепление отсутствует

2. Сведения о характерных точках границ объекта					
Обозначение характерных точек границ	Координаты, м		Метод определения координат характерной точки	Средняя квадратическая погрешность положения характерной точки (Mt), м	Описание обозначения точки на местности (при наличии)
	X	Y			
1	2	3	4	5	6
480	335623.88	4260751.84	Метод спутниковых геодезических измерений (определений)	0.10	Закрепление отсутствует
481	335639.68	4260734.33	Метод спутниковых геодезических измерений (определений)	0.10	Закрепление отсутствует
482	335641.22	4260731.68	Метод спутниковых геодезических измерений (определений)	0.10	Закрепление отсутствует
483	335646.45	4260722.64	Метод спутниковых геодезических измерений (определений)	0.10	Закрепление отсутствует
484	335637.40	4260716.11	Метод спутниковых геодезических измерений (определений)	0.10	Закрепление отсутствует
485	335636.75	4260715.31	Метод спутниковых геодезических измерений (определений)	0.10	Закрепление отсутствует
486	335636.58	4260714.29	Метод спутниковых геодезических измерений (определений)	0.10	Закрепление отсутствует
487	335637.11	4260713.42	Метод спутниковых геодезических измерений (определений)	0.10	Закрепление отсутствует
488	335637.75	4260712.67	Метод спутниковых геодезических измерений (определений)	0.10	Закрепление отсутствует
489	335638.77	4260712.50	Метод спутниковых геодезических измерений (определений)	0.10	Закрепление отсутствует
490	335639.74	4260712.87	Метод спутниковых геодезических измерений (определений)	0.10	Закрепление отсутствует
491	335648.51	4260719.20	Метод спутниковых геодезических измерений (определений)	0.10	Закрепление отсутствует
492	335650.04	4260716.74	Метод спутниковых геодезических измерений (определений)	0.10	Закрепление отсутствует

2. Сведения о характерных точках границ объекта					
Обозначение характерных точек границ	Координаты, м		Метод определения координат характерной точки	Средняя квадратическая погрешность положения характерной точки (Mt), м	Описание обозначения точки на местности (при наличии)
	X	Y			
1	2	3	4	5	6
493	335658.06	4260703.98	Метод спутниковых геодезических измерений (определений)	0.10	Закрепление отсутствует
494	335668.58	4260689.12	Метод спутниковых геодезических измерений (определений)	0.10	Закрепление отсутствует
495	335669.88	4260687.28	Метод спутниковых геодезических измерений (определений)	0.10	Закрепление отсутствует
496	335662.22	4260683.05	Метод спутниковых геодезических измерений (определений)	0.10	Закрепление отсутствует
497	335661.48	4260682.33	Метод спутниковых геодезических измерений (определений)	0.10	Закрепление отсутствует
498	335661.19	4260681.34	Метод спутниковых геодезических измерений (определений)	0.10	Закрепление отсутствует
499	335661.44	4260680.33	Метод спутниковых геодезических измерений (определений)	0.10	Закрепление отсутствует
500	335662.16	4260679.59	Метод спутниковых геодезических измерений (определений)	0.10	Закрепление отсутствует
501	335663.15	4260679.30	Метод спутниковых геодезических измерений (определений)	0.10	Закрепление отсутствует
502	335664.16	4260679.55	Метод спутниковых геодезических измерений (определений)	0.10	Закрепление отсутствует
503	335672.21	4260684.00	Метод спутниковых геодезических измерений (определений)	0.10	Закрепление отсутствует
504	335678.21	4260675.65	Метод спутниковых геодезических измерений (определений)	0.10	Закрепление отсутствует
505	335671.29	4260670.26	Метод спутниковых геодезических измерений (определений)	0.10	Закрепление отсутствует

2. Сведения о характерных точках границ объекта					
Обозначение характерных точек границ	Координаты, м		Метод определения координат характерной точки	Средняя квадратическая погрешность положения характерной точки (Mt), м	Описание обозначения точки на местности (при наличии)
	X	Y			
1	2	3	4	5	6
506	335670.67	4260669.43	Метод спутниковых геодезических измерений (определений)	0.10	Закрепление отсутствует
507	335670.54	4260668.41	Метод спутниковых геодезических измерений (определений)	0.10	Закрепление отсутствует
508	335670.94	4260667.45	Метод спутниковых геодезических измерений (определений)	0.10	Закрепление отсутствует
509	335671.83	4260666.82	Метод спутниковых геодезических измерений (определений)	0.10	Закрепление отсутствует
510	335673.94	4260668.24	Метод спутниковых геодезических измерений (определений)	0.10	Закрепление отсутствует
511	335674.38	4260667.59	Метод спутниковых геодезических измерений (определений)	0.10	Закрепление отсутствует
512	335680.50	4260672.35	Метод спутниковых геодезических измерений (определений)	0.10	Закрепление отсутствует
513	335685.97	4260664.25	Метод спутниковых геодезических измерений (определений)	0.10	Закрепление отсутствует
514	335690.49	4260653.00	Метод спутниковых геодезических измерений (определений)	0.10	Закрепление отсутствует
515	335695.36	4260640.45	Метод спутниковых геодезических измерений (определений)	0.10	Закрепление отсутствует
516	335693.25	4260639.21	Метод спутниковых геодезических измерений (определений)	0.10	Закрепление отсутствует
517	335695.35	4260635.83	Метод спутниковых геодезических измерений (определений)	0.10	Закрепление отсутствует
518	335696.87	4260636.71	Метод спутниковых геодезических измерений (определений)	0.10	Закрепление отсутствует

2. Сведения о характерных точках границ объекта					
Обозначение характерных точек границ	Координаты, м		Метод определения координат характерной точки	Средняя квадратическая погрешность положения характерной точки (Mt), м	Описание обозначения точки на местности (при наличии)
	X	Y			
1	2	3	4	5	6
519	335698.31	4260635.63	Метод спутниковых геодезических измерений (определений)	0.10	Закрепление отсутствует
520	335699.34	4260635.75	Метод спутниковых геодезических измерений (определений)	0.10	Закрепление отсутствует
521	335700.17	4260636.36	Метод спутниковых геодезических измерений (определений)	0.10	Закрепление отсутствует
522	335700.59	4260637.31	Метод спутниковых геодезических измерений (определений)	0.10	Закрепление отсутствует
523	335700.47	4260638.34	Метод спутниковых геодезических измерений (определений)	0.10	Закрепление отсутствует
524	335699.70	4260640.31	Метод спутниковых геодезических измерений (определений)	0.10	Закрепление отсутствует
525	335694.20	4260654.47	Метод спутниковых геодезических измерений (определений)	0.10	Закрепление отсутствует
526	335690.19	4260664.48	Метод спутниковых геодезических измерений (определений)	0.10	Закрепление отсутствует
527	335691.68	4260665.53	Метод спутниковых геодезических измерений (определений)	0.10	Закрепление отсутствует
528	335692.35	4260666.32	Метод спутниковых геодезических измерений (определений)	0.10	Закрепление отсутствует
529	335692.52	4260667.34	Метод спутниковых геодезических измерений (определений)	0.10	Закрепление отсутствует
530	335692.16	4260668.31	Метод спутниковых геодезических измерений (определений)	0.10	Закрепление отсутствует
531	335691.37	4260668.98	Метод спутниковых геодезических измерений (определений)	0.10	Закрепление отсутствует

2. Сведения о характерных точках границ объекта					
Обозначение характерных точек границ	Координаты, м		Метод определения координат характерной точки	Средняя квадратическая погрешность положения характерной точки (Mt), м	Описание обозначения точки на местности (при наличии)
	X	Y			
1	2	3	4	5	6
532	335690.35	4260669.15	Метод спутниковых геодезических измерений (определений)	0.10	Закрепление отсутствует
533	335689.38	4260668.79	Метод спутниковых геодезических измерений (определений)	0.10	Закрепление отсутствует
534	335688.27	4260668.01	Метод спутниковых геодезических измерений (определений)	0.10	Закрепление отсутствует
535	335682.62	4260676.37	Метод спутниковых геодезических измерений (определений)	0.10	Закрепление отсутствует
536	335674.42	4260687.78	Метод спутниковых геодезических измерений (определений)	0.10	Закрепление отсутствует
537	335673.07	4260689.69	Метод спутниковых геодезических измерений (определений)	0.10	Закрепление отсутствует
538	335678.36	4260692.96	Метод спутниковых геодезических измерений (определений)	0.10	Закрепление отсутствует
539	335679.07	4260693.71	Метод спутниковых геодезических измерений (определений)	0.10	Закрепление отсутствует
540	335679.31	4260694.72	Метод спутниковых геодезических измерений (определений)	0.10	Закрепление отсутствует
541	335679.01	4260695.71	Метод спутниковых геодезических измерений (определений)	0.10	Закрепление отсутствует
542	335678.26	4260696.42	Метод спутниковых геодезических измерений (определений)	0.10	Закрепление отсутствует
543	335677.25	4260696.66	Метод спутниковых геодезических измерений (определений)	0.10	Закрепление отсутствует
544	335676.26	4260696.36	Метод спутниковых геодезических измерений (определений)	0.10	Закрепление отсутствует

2. Сведения о характерных точках границ объекта					
Обозначение характерных точек границ	Координаты, м		Метод определения координат характерной точки	Средняя квадратическая погрешность положения характерной точки (Mt), м	Описание обозначения точки на местности (при наличии)
	X	Y			
1	2	3	4	5	6
545	335670.75	4260692.96	Метод спутниковых геодезических измерений (определений)	0.10	Закрепление отсутствует
546	335661.35	4260706.25	Метод спутниковых геодезических измерений (определений)	0.10	Закрепление отсутствует
547	335654.36	4260717.36	Метод спутниковых геодезических измерений (определений)	0.10	Закрепление отсутствует
548	335656.78	4260719.34	Метод спутниковых геодезических измерений (определений)	0.10	Закрепление отсутствует
549	335657.38	4260720.18	Метод спутниковых геодезических измерений (определений)	0.10	Закрепление отсутствует
550	335657.48	4260721.21	Метод спутниковых геодезических измерений (определений)	0.10	Закрепление отсутствует
551	335657.06	4260722.16	Метод спутниковых геодезических измерений (определений)	0.10	Закрепление отсутствует
552	335656.22	4260722.76	Метод спутниковых геодезических измерений (определений)	0.10	Закрепление отсутствует
553	335655.19	4260722.86	Метод спутниковых геодезических измерений (определений)	0.10	Закрепление отсутствует
554	335654.24	4260722.44	Метод спутниковых геодезических измерений (определений)	0.10	Закрепление отсутствует
555	335652.23	4260720.79	Метод спутниковых геодезических измерений (определений)	0.10	Закрепление отсутствует
556	335650.81	4260723.08	Метод спутниковых геодезических измерений (определений)	0.10	Закрепление отсутствует
557	335645.70	4260731.92	Метод спутниковых геодезических измерений (определений)	0.10	Закрепление отсутствует

2. Сведения о характерных точках границ объекта					
Обозначение характерных точек границ	Координаты, м		Метод определения координат характерной точки	Средняя квадратическая погрешность положения характерной точки (Mt), м	Описание обозначения точки на местности (при наличии)
	X	Y			
1	2	3	4	5	6
558	335651.79	4260735.32	Метод спутниковых геодезических измерений (определений)	0.10	Закрепление отсутствует
559	335673.68	4260747.50	Метод спутниковых геодезических измерений (определений)	0.10	Закрепление отсутствует
560	335694.97	4260758.43	Метод спутниковых геодезических измерений (определений)	0.10	Закрепление отсутствует
561	335717.34	4260768.47	Метод спутниковых геодезических измерений (определений)	0.10	Закрепление отсутствует
562	335730.12	4260773.77	Метод спутниковых геодезических измерений (определений)	0.10	Закрепление отсутствует
563	335731.95	4260770.23	Метод спутниковых геодезических измерений (определений)	0.10	Закрепление отсутствует
564	335732.65	4260769.47	Метод спутниковых геодезических измерений (определений)	0.10	Закрепление отсутствует
565	335733.63	4260769.15	Метод спутниковых геодезических измерений (определений)	0.10	Закрепление отсутствует
566	335734.65	4260769.37	Метод спутниковых геодезических измерений (определений)	0.10	Закрепление отсутствует
567	335735.41	4260770.07	Метод спутниковых геодезических измерений (определений)	0.10	Закрепление отсутствует
568	335735.73	4260771.05	Метод спутниковых геодезических измерений (определений)	0.10	Закрепление отсутствует
569	335735.51	4260772.07	Метод спутниковых геодезических измерений (определений)	0.10	Закрепление отсутствует
570	335733.82	4260775.36	Метод спутниковых геодезических измерений (определений)	0.10	Закрепление отсутствует

2. Сведения о характерных точках границ объекта					
Обозначение характерных точек границ	Координаты, м		Метод определения координат характерной точки	Средняя квадратическая погрешность положения характерной точки (Mt), м	Описание обозначения точки на местности (при наличии)
	X	Y			
1	2	3	4	5	6
571	335752.00	4260783.34	Метод спутниковых геодезических измерений (определений)	0.10	Закрепление отсутствует
572	335770.70	4260792.06	Метод спутниковых геодезических измерений (определений)	0.10	Закрепление отсутствует
573	335772.61	4260787.85	Метод спутниковых геодезических измерений (определений)	0.10	Закрепление отсутствует
574	335773.26	4260787.06	Метод спутниковых геодезических измерений (определений)	0.10	Закрепление отсутствует
575	335774.21	4260786.69	Метод спутниковых геодезических измерений (определений)	0.10	Закрепление отсутствует
576	335775.22	4260786.84	Метод спутниковых геодезических измерений (определений)	0.10	Закрепление отсутствует
577	335777.88	4260787.99	Метод спутниковых геодезических измерений (определений)	0.10	Закрепление отсутствует
578	335778.70	4260788.64	Метод спутниковых геодезических измерений (определений)	0.10	Закрепление отсутствует
579	335779.08	4260789.60	Метод спутниковых геодезических измерений (определений)	0.10	Закрепление отсутствует
580	335778.84	4260790.59	Метод спутниковых геодезических измерений (определений)	0.10	Закрепление отсутствует
581	335778.28	4260791.44	Метод спутниковых геодезических измерений (определений)	0.10	Закрепление отсутствует
582	335777.32	4260791.82	Метод спутниковых геодезических измерений (определений)	0.10	Закрепление отсутствует
583	335775.44	4260791.30	Метод спутниковых геодезических измерений (определений)	0.10	Закрепление отсутствует

2. Сведения о характерных точках границ объекта					
Обозначение характерных точек границ	Координаты, м		Метод определения координат характерной точки	Средняя квадратическая погрешность положения характерной точки (Mt), м	Описание обозначения точки на местности (при наличии)
	X	Y			
1	2	3	4	5	6
584	335774.33	4260793.75	Метод спутниковых геодезических измерений (определений)	0.10	Закрепление отсутствует
585	335793.23	4260802.59	Метод спутниковых геодезических измерений (определений)	0.10	Закрепление отсутствует
586	335810.43	4260810.46	Метод спутниковых геодезических измерений (определений)	0.10	Закрепление отсутствует
587	335818.60	4260813.92	Метод спутниковых геодезических измерений (определений)	0.10	Закрепление отсутствует
588	335819.02	4260813.34	Метод спутниковых геодезических измерений (определений)	0.10	Закрепление отсутствует
589	335822.34	4260815.15	Метод спутниковых геодезических измерений (определений)	0.10	Закрепление отсутствует
590	335822.23	4260815.59	Метод спутниковых геодезических измерений (определений)	0.10	Закрепление отсутствует
591	335825.70	4260817.29	Метод спутниковых геодезических измерений (определений)	0.10	Закрепление отсутствует
592	335830.83	4260819.82	Метод спутниковых геодезических измерений (определений)	0.10	Закрепление отсутствует
593	335831.08	4260819.54	Метод спутниковых геодезических измерений (определений)	0.10	Закрепление отсутствует
594	335834.55	4260821.09	Метод спутниковых геодезических измерений (определений)	0.10	Закрепление отсутствует
595	335834.42	4260821.61	Метод спутниковых геодезических измерений (определений)	0.10	Закрепление отсутствует
596	335851.41	4260830.23	Метод спутниковых геодезических измерений (определений)	0.10	Закрепление отсутствует

2. Сведения о характерных точках границ объекта					
Обозначение характерных точек границ	Координаты, м		Метод определения координат характерной точки	Средняя квадратическая погрешность положения характерной точки (Mt), м	Описание обозначения точки на местности (при наличии)
	X	Y			
1	2	3	4	5	6
597	335852.88	4260825.62	Метод спутниковых геодезических измерений (определений)	0.10	Закрепление отсутствует
598	335853.44	4260824.75	Метод спутниковых геодезических измерений (определений)	0.10	Закрепление отсутствует
599	335854.02	4260824.45	Метод спутниковых геодезических измерений (определений)	0.10	Закрепление отсутствует
600	335855.40	4260825.01	Метод спутниковых геодезических измерений (определений)	0.10	Закрепление отсутствует
601	335855.63	4260824.47	Метод спутниковых геодезических измерений (определений)	0.10	Закрепление отсутствует
602	335856.27	4260824.88	Метод спутниковых геодезических измерений (определений)	0.10	Закрепление отсутствует
603	335856.74	4260825.80	Метод спутниковых геодезических измерений (определений)	0.10	Закрепление отсутствует
604	335856.70	4260826.84	Метод спутниковых геодезических измерений (определений)	0.10	Закрепление отсутствует
605	335855.05	4260832.02	Метод спутниковых геодезических измерений (определений)	0.10	Закрепление отсутствует
606	335881.16	4260844.44	Метод спутниковых геодезических измерений (определений)	0.10	Закрепление отсутствует
607	335896.17	4260851.05	Метод спутниковых геодезических измерений (определений)	0.10	Закрепление отсутствует
608	335896.82	4260849.72	Метод спутниковых геодезических измерений (определений)	0.10	Закрепление отсутствует
609	335897.72	4260849.21	Метод спутниковых геодезических измерений (определений)	0.10	Закрепление отсутствует

2. Сведения о характерных точках границ объекта					
Обозначение характерных точек границ	Координаты, м		Метод определения координат характерной точки	Средняя квадратическая погрешность положения характерной точки (Mt), м	Описание обозначения точки на местности (при наличии)
	X	Y			
1	2	3	4	5	6
610	335898.76	4260849.22	Метод спутниковых геодезических измерений (определений)	0.10	Закрепление отсутствует
611	335899.65	4260849.75	Метод спутниковых геодезических измерений (определений)	0.10	Закрепление отсутствует
612	335900.16	4260850.65	Метод спутниковых геодезических измерений (определений)	0.10	Закрепление отсутствует
613	335900.15	4260851.69	Метод спутниковых геодезических измерений (определений)	0.10	Закрепление отсутствует
614	335899.87	4260852.70	Метод спутниковых геодезических измерений (определений)	0.10	Закрепление отсутствует
615	335913.51	4260858.89	Метод спутниковых геодезических измерений (определений)	0.10	Закрепление отсутствует
616	335914.66	4260859.48	Метод спутниковых геодезических измерений (определений)	0.10	Закрепление отсутствует
617	335915.43	4260860.18	Метод спутниковых геодезических измерений (определений)	0.10	Закрепление отсутствует
618	335915.75	4260861.16	Метод спутниковых геодезических измерений (определений)	0.10	Закрепление отсутствует
619	335915.53	4260862.17	Метод спутниковых геодезических измерений (определений)	0.10	Закрепление отсутствует
620	335914.83	4260862.94	Метод спутниковых геодезических измерений (определений)	0.10	Закрепление отсутствует
621	335913.80	4260863.25	Метод спутниковых геодезических измерений (определений)	0.10	Закрепление отсутствует
622	335907.61	4260878.28	Метод спутниковых геодезических измерений (определений)	0.10	Закрепление отсутствует

2. Сведения о характерных точках границ объекта					
Обозначение характерных точек границ	Координаты, м		Метод определения координат характерной точки	Средняя квадратическая погрешность положения характерной точки (Mt), м	Описание обозначения точки на местности (при наличии)
	X	Y			
1	2	3	4	5	6
623	335906.98	4260879.10	Метод спутниковых геодезических измерений (определений)	0.10	Закрепление отсутствует
624	335906.03	4260879.50	Метод спутниковых геодезических измерений (определений)	0.10	Закрепление отсутствует
625	335905.00	4260879.37	Метод спутниковых геодезических измерений (определений)	0.10	Закрепление отсутствует
626	335904.18	4260878.74	Метод спутниковых геодезических измерений (определений)	0.10	Закрепление отсутствует
627	335903.78	4260877.79	Метод спутниковых геодезических измерений (определений)	0.10	Закрепление отсутствует
628	335903.91	4260876.76	Метод спутниковых геодезических измерений (определений)	0.10	Закрепление отсутствует
629	335910.10	4260861.73	Метод спутниковых геодезических измерений (определений)	0.10	Закрепление отсутствует
630	335896.65	4260855.63	Метод спутниковых геодезических измерений (определений)	0.10	Закрепление отсутствует
631	335879.44	4260848.06	Метод спутниковых геодезических измерений (определений)	0.10	Закрепление отсутствует
632	335851.51	4260834.76	Метод спутниковых геодезических измерений (определений)	0.10	Закрепление отсутствует
633	335844.08	4260850.06	Метод спутниковых геодезических измерений (определений)	0.10	Закрепление отсутствует
634	335843.40	4260850.85	Метод спутниковых геодезических измерений (определений)	0.10	Закрепление отсутствует
635	335842.42	4260851.18	Метод спутниковых геодезических измерений (определений)	0.10	Закрепление отсутствует

2. Сведения о характерных точках границ объекта					
Обозначение характерных точек границ	Координаты, м		Метод определения координат характерной точки	Средняя квадратическая погрешность положения характерной точки (Mt), м	Описание обозначения точки на местности (при наличии)
	X	Y			
1	2	3	4	5	6
636	335841.41	4260850.99	Метод спутниковых геодезических измерений (определений)	0.10	Закрепление отсутствует
637	335840.62	4260850.31	Метод спутниковых геодезических измерений (определений)	0.10	Закрепление отсутствует
638	335840.29	4260849.33	Метод спутниковых геодезических измерений (определений)	0.10	Закрепление отсутствует
639	335840.48	4260848.32	Метод спутниковых геодезических измерений (определений)	0.10	Закрепление отсутствует
640	335847.94	4260832.94	Метод спутниковых геодезических измерений (определений)	0.10	Закрепление отсутствует
641	335830.77	4260824.24	Метод спутниковых геодезических измерений (определений)	0.10	Закрепление отсутствует
642	335823.94	4260820.87	Метод спутниковых геодезических измерений (определений)	0.10	Закрепление отсутствует
643	335818.79	4260818.34	Метод спутниковых геодезических измерений (определений)	0.10	Закрепление отсутствует
644	335810.76	4260814.94	Метод спутниковых геодезических измерений (определений)	0.10	Закрепление отсутствует
645	335808.03	4260822.35	Метод спутниковых геодезических измерений (определений)	0.10	Закрепление отсутствует
646	335807.43	4260823.20	Метод спутниковых геодезических измерений (определений)	0.10	Закрепление отсутствует
647	335806.49	4260823.63	Метод спутниковых геодезических измерений (определений)	0.10	Закрепление отсутствует
648	335805.46	4260823.54	Метод спутниковых геодезических измерений (определений)	0.10	Закрепление отсутствует

2. Сведения о характерных точках границ объекта					
Обозначение характерных точек границ	Координаты, м		Метод определения координат характерной точки	Средняя квадратическая погрешность положения характерной точки (Mt), м	Описание обозначения точки на местности (при наличии)
	X	Y			
1	2	3	4	5	6
649	335804.61	4260822.94	Метод спутниковых геодезических измерений (определений)	0.10	Закрепление отсутствует
650	335804.18	4260822.00	Метод спутниковых геодезических измерений (определений)	0.10	Закрепление отсутствует
651	335804.27	4260820.97	Метод спутниковых геодезических измерений (определений)	0.10	Закрепление отсутствует
652	335807.08	4260813.33	Метод спутниковых геодезических измерений (определений)	0.10	Закрепление отсутствует
653	335791.55	4260806.22	Метод спутниковых геодезических измерений (определений)	0.10	Закрепление отсутствует
654	335770.84	4260796.53	Метод спутниковых геодезических измерений (определений)	0.10	Закрепление отсутствует
655	335750.35	4260786.98	Метод спутниковых геодезических измерений (определений)	0.10	Закрепление отсутствует
656	335730.29	4260778.17	Метод спутниковых геодезических измерений (определений)	0.10	Закрепление отсутствует
657	335715.75	4260772.13	Метод спутниковых геодезических измерений (определений)	0.10	Закрепление отсутствует
658	335693.15	4260761.99	Метод спутниковых геодезических измерений (определений)	0.10	Закрепление отсутствует
659	335671.74	4260751.00	Метод спутниковых геодезических измерений (определений)	0.10	Закрепление отсутствует
660	335649.85	4260738.82	Метод спутниковых геодезических измерений (определений)	0.10	Закрепление отсутствует
661	335643.69	4260735.38	Метод спутниковых геодезических измерений (определений)	0.10	Закрепление отсутствует

2. Сведения о характерных точках границ объекта					
Обозначение характерных точек границ	Координаты, м		Метод определения координат характерной точки	Средняя квадратическая погрешность положения характерной точки (Mt), м	Описание обозначения точки на местности (при наличии)
	X	Y			
1	2	3	4	5	6
662	335642.79	4260736.85	Метод спутниковых геодезических измерений (определений)	0.10	Закрепление отсутствует
663	335628.16	4260753.05	Метод спутниковых геодезических измерений (определений)	0.10	Закрепление отсутствует
664	335629.65	4260754.04	Метод спутниковых геодезических измерений (определений)	0.10	Закрепление отсутствует
665	335630.33	4260754.81	Метод спутниковых геодезических измерений (определений)	0.10	Закрепление отсутствует
666	335630.54	4260755.83	Метод спутниковых геодезических измерений (определений)	0.10	Закрепление отсутствует
667	335630.20	4260756.81	Метод спутниковых геодезических измерений (определений)	0.10	Закрепление отсутствует
668	335629.43	4260757.49	Метод спутниковых геодезических измерений (определений)	0.10	Закрепление отсутствует
669	335628.41	4260757.70	Метод спутниковых геодезических измерений (определений)	0.10	Закрепление отсутствует
670	335627.43	4260757.36	Метод спутниковых геодезических измерений (определений)	0.10	Закрепление отсутствует
671	335625.62	4260756.16	Метод спутниковых геодезических измерений (определений)	0.10	Закрепление отсутствует
672	335613.06	4260773.44	Метод спутниковых геодезических измерений (определений)	0.10	Закрепление отсутствует
673	335615.50	4260774.86	Метод спутниковых геодезических измерений (определений)	0.10	Закрепление отсутствует
674	335616.23	4260775.60	Метод спутниковых геодезических измерений (определений)	0.10	Закрепление отсутствует

2. Сведения о характерных точках границ объекта					
Обозначение характерных точек границ	Координаты, м		Метод определения координат характерной точки	Средняя квадратическая погрешность положения характерной точки (Mt), м	Описание обозначения точки на местности (при наличии)
	X	Y			
1	2	3	4	5	6
675	335616.49	4260776.60	Метод спутниковых геодезических измерений (определений)	0.10	Закрепление отсутствует
676	335616.22	4260777.60	Метод спутниковых геодезических измерений (определений)	0.10	Закрепление отсутствует
677	335615.48	4260778.33	Метод спутниковых геодезических измерений (определений)	0.10	Закрепление отсутствует
678	335614.48	4260778.59	Метод спутниковых геодезических измерений (определений)	0.10	Закрепление отсутствует
679	335613.48	4260778.32	Метод спутниковых геодезических измерений (определений)	0.10	Закрепление отсутствует
680	335610.72	4260776.71	Метод спутниковых геодезических измерений (определений)	0.10	Закрепление отсутствует
681	335608.41	4260780.02	Метод спутниковых геодезических измерений (определений)	0.10	Закрепление отсутствует
682	335611.29	4260782.48	Метод спутниковых геодезических измерений (определений)	0.10	Закрепление отсутствует
683	335611.87	4260783.33	Метод спутниковых геодезических измерений (определений)	0.10	Закрепление отсутствует
684	335611.96	4260784.36	Метод спутниковых геодезических измерений (определений)	0.10	Закрепление отсутствует
685	335611.51	4260785.30	Метод спутниковых геодезических измерений (определений)	0.10	Закрепление отсутствует
686	335610.66	4260785.88	Метод спутниковых геодезических измерений (определений)	0.10	Закрепление отсутствует
687	335609.63	4260785.97	Метод спутниковых геодезических измерений (определений)	0.10	Закрепление отсутствует

2. Сведения о характерных точках границ объекта					
Обозначение характерных точек границ	Координаты, м		Метод определения координат характерной точки	Средняя квадратическая погрешность положения характерной точки (Mt), м	Описание обозначения точки на местности (при наличии)
	X	Y			
1	2	3	4	5	6
688	335608.69	4260785.52	Метод спутниковых геодезических измерений (определений)	0.10	Закрепление отсутствует
689	335606.12	4260783.33	Метод спутниковых геодезических измерений (определений)	0.10	Закрепление отсутствует
690	335595.93	4260798.11	Метод спутниковых геодезических измерений (определений)	0.10	Закрепление отсутствует
691	335598.82	4260800.17	Метод спутниковых геодезических измерений (определений)	0.10	Закрепление отсутствует
692	335599.48	4260800.97	Метод спутниковых геодезических измерений (определений)	0.10	Закрепление отсутствует
693	335599.65	4260801.99	Метод спутниковых геодезических измерений (определений)	0.10	Закрепление отсутствует
694	335599.29	4260802.96	Метод спутниковых геодезических измерений (определений)	0.10	Закрепление отсутствует
695	335598.49	4260803.62	Метод спутниковых геодезических измерений (определений)	0.10	Закрепление отсутствует
696	335597.47	4260803.79	Метод спутниковых геодезических измерений (определений)	0.10	Закрепление отсутствует
697	335596.50	4260803.43	Метод спутниковых геодезических измерений (определений)	0.10	Закрепление отсутствует
698	335593.71	4260801.45	Метод спутниковых геодезических измерений (определений)	0.10	Закрепление отсутствует
699	335579.19	4260824.05	Метод спутниковых геодезических измерений (определений)	0.10	Закрепление отсутствует
700	335578.24	4260825.52	Метод спутниковых геодезических измерений (определений)	0.10	Закрепление отсутствует

2. Сведения о характерных точках границ объекта					
Обозначение характерных точек границ	Координаты, м		Метод определения координат характерной точки	Средняя квадратическая погрешность положения характерной точки (Mt), м	Описание обозначения точки на местности (при наличии)
	X	Y			
1	2	3	4	5	6
701	335582.88	4260828.51	Метод спутниковых геодезических измерений (определений)	0.10	Закрепление отсутствует
702	335583.58	4260829.28	Метод спутниковых геодезических измерений (определений)	0.10	Закрепление отсутствует
703	335583.80	4260830.29	Метод спутниковых геодезических измерений (определений)	0.10	Закрепление отсутствует
704	335583.48	4260831.27	Метод спутниковых геодезических измерений (определений)	0.10	Закрепление отсутствует
705	335582.71	4260831.97	Метод спутниковых геодезических измерений (определений)	0.10	Закрепление отсутствует
706	335581.70	4260832.19	Метод спутниковых геодезических измерений (определений)	0.10	Закрепление отсутствует
707	335580.72	4260831.87	Метод спутниковых геодезических измерений (определений)	0.10	Закрепление отсутствует
708	335576.08	4260828.88	Метод спутниковых геодезических измерений (определений)	0.10	Закрепление отсутствует
709	335570.17	4260838.09	Метод спутниковых геодезических измерений (определений)	0.10	Закрепление отсутствует
710	335559.77	4260854.22	Метод спутниковых геодезических измерений (определений)	0.10	Закрепление отсутствует
711	335562.73	4260856.18	Метод спутниковых геодезических измерений (определений)	0.10	Закрепление отсутствует
712	335563.41	4260856.96	Метод спутниковых геодезических измерений (определений)	0.10	Закрепление отсутствует
713	335563.62	4260857.97	Метод спутниковых геодезических измерений (определений)	0.10	Закрепление отсутствует

2. Сведения о характерных точках границ объекта					
Обозначение характерных точек границ	Координаты, м		Метод определения координат характерной точки	Средняя квадратическая погрешность положения характерной точки (Mt), м	Описание обозначения точки на местности (при наличии)
	X	Y			
1	2	3	4	5	6
714	335563.29	4260858.96	Метод спутниковых геодезических измерений (определений)	0.10	Закрепление отсутствует
715	335562.51	4260859.64	Метод спутниковых геодезических измерений (определений)	0.10	Закрепление отсутствует
716	335561.50	4260859.85	Метод спутниковых геодезических измерений (определений)	0.10	Закрепление отсутствует
717	335560.51	4260859.52	Метод спутниковых геодезических измерений (определений)	0.10	Закрепление отсутствует
718	335557.55	4260857.56	Метод спутниковых геодезических измерений (определений)	0.10	Закрепление отсутствует
719	335552.02	4260865.60	Метод спутниковых геодезических измерений (определений)	0.10	Закрепление отсутствует
720	335545.96	4260876.10	Метод спутниковых геодезических измерений (определений)	0.10	Закрепление отсутствует
721	335546.87	4260877.84	Метод спутниковых геодезических измерений (определений)	0.10	Закрепление отсутствует
722	335546.57	4260878.83	Метод спутниковых геодезических измерений (определений)	0.10	Закрепление отсутствует
723	335545.81	4260879.54	Метод спутниковых геодезических измерений (определений)	0.10	Закрепление отсутствует
724	335543.94	4260879.51	Метод спутниковых геодезических измерений (определений)	0.10	Закрепление отсутствует
725	335538.81	4260887.88	Метод спутниковых геодезических измерений (определений)	0.10	Закрепление отсутствует
726	335543.78	4260892.21	Метод спутниковых геодезических измерений (определений)	0.10	Закрепление отсутствует

2. Сведения о характерных точках границ объекта					
Обозначение характерных точек границ	Координаты, м		Метод определения координат характерной точки	Средняя квадратическая погрешность положения характерной точки (Mt), м	Описание обозначения точки на местности (при наличии)
	X	Y			
1	2	3	4	5	6
727	335556.94	4260903.70	Метод спутниковых геодезических измерений (определений)	0.10	Закрепление отсутствует
728	335568.16	4260913.66	Метод спутниковых геодезических измерений (определений)	0.10	Закрепление отсутствует
729	335585.06	4260929.00	Метод спутниковых геодезических измерений (определений)	0.10	Закрепление отсутствует
730	335591.90	4260935.05	Метод спутниковых геодезических измерений (определений)	0.10	Закрепление отсутствует
731	335609.98	4260946.81	Метод спутниковых геодезических измерений (определений)	0.10	Закрепление отсутствует
732	335629.38	4260958.97	Метод спутниковых геодезических измерений (определений)	0.10	Закрепление отсутствует
733	335631.71	4260960.45	Метод спутниковых геодезических измерений (определений)	0.10	Закрепление отсутствует
734	335644.78	4260944.53	Метод спутниковых геодезических измерений (определений)	0.10	Закрепление отсутствует
735	335645.63	4260943.93	Метод спутниковых геодезических измерений (определений)	0.10	Закрепление отсутствует
736	335646.66	4260943.83	Метод спутниковых геодезических измерений (определений)	0.10	Закрепление отсутствует
737	335647.60	4260944.25	Метод спутниковых геодезических измерений (определений)	0.10	Закрепление отсутствует
738	335648.14	4260945.02	Метод спутниковых геодезических измерений (определений)	0.10	Закрепление отсутствует
739	335645.90	4260949.02	Метод спутниковых геодезических измерений (определений)	0.10	Закрепление отсутствует

2. Сведения о характерных точках границ объекта					
Обозначение характерных точек границ	Координаты, м		Метод определения координат характерной точки	Средняя квадратическая погрешность положения характерной точки (Mt), м	Описание обозначения точки на местности (при наличии)
	X	Y			
1	2	3	4	5	6
740	335646.14	4260949.19	Метод спутниковых геодезических измерений (определений)	0.10	Закрепление отсутствует
741	335635.04	4260962.71	Метод спутниковых геодезических измерений (определений)	0.10	Закрепление отсутствует
742	335660.75	4260981.24	Метод спутниковых геодезических измерений (определений)	0.10	Закрепление отсутствует
743	335678.30	4260992.65	Метод спутниковых геодезических измерений (определений)	0.10	Закрепление отсутствует
744	335690.49	4261001.15	Метод спутниковых геодезических измерений (определений)	0.10	Закрепление отсутствует
745	335693.55	4261003.48	Метод спутниковых геодезических измерений (определений)	0.10	Закрепление отсутствует
746	335701.17	4260994.21	Метод спутниковых геодезических измерений (определений)	0.10	Закрепление отсутствует
747	335701.54	4260993.95	Метод спутниковых геодезических измерений (определений)	0.10	Закрепление отсутствует
748	335704.54	4260996.14	Метод спутниковых геодезических измерений (определений)	0.10	Закрепление отсутствует
749	335704.27	4260996.75	Метод спутниковых геодезических измерений (определений)	0.10	Закрепление отсутствует
750	335696.74	4261005.89	Метод спутниковых геодезических измерений (определений)	0.10	Закрепление отсутствует
751	335707.81	4261014.20	Метод спутниковых геодезических измерений (определений)	0.10	Закрепление отсутствует
752	335713.87	4261004.07	Метод спутниковых геодезических измерений (определений)	0.10	Закрепление отсутствует

2. Сведения о характерных точках границ объекта					
Обозначение характерных точек границ	Координаты, м		Метод определения координат характерной точки	Средняя квадратическая погрешность положения характерной точки (Mt), м	Описание обозначения точки на местности (при наличии)
	X	Y			
1	2	3	4	5	6
753	335714.89	4261002.92	Метод спутниковых геодезических измерений (определений)	0.10	Закрепление отсутствует
754	335715.89	4261002.67	Метод спутниковых геодезических измерений (определений)	0.10	Закрепление отсутствует
755	335716.88	4261002.96	Метод спутниковых геодезических измерений (определений)	0.10	Закрепление отсутствует
756	335717.60	4261003.71	Метод спутниковых геодезических измерений (определений)	0.10	Закрепление отсутствует
757	335717.85	4261004.71	Метод спутниковых геодезических измерений (определений)	0.10	Закрепление отсутствует
758	335717.56	4261005.70	Метод спутниковых геодезических измерений (определений)	0.10	Закрепление отсутствует
759	335711.03	4261016.64	Метод спутниковых геодезических измерений (определений)	0.10	Закрепление отсутствует
760	335718.38	4261022.25	Метод спутниковых геодезических измерений (определений)	0.10	Закрепление отсутствует
761	335729.25	4261030.55	Метод спутниковых геодезических измерений (определений)	0.10	Закрепление отсутствует
762	335743.00	4261012.67	Метод спутниковых геодезических измерений (определений)	0.10	Закрепление отсутствует
763	335743.83	4261012.04	Метод спутниковых геодезических измерений (определений)	0.10	Закрепление отсутствует
764	335744.85	4261011.91	Метод спутниковых геодезических измерений (определений)	0.10	Закрепление отсутствует
765	335745.81	4261012.30	Метод спутниковых геодезических измерений (определений)	0.10	Закрепление отсутствует

2. Сведения о характерных точках границ объекта					
Обозначение характерных точек границ	Координаты, м		Метод определения координат характерной точки	Средняя квадратическая погрешность положения характерной точки (Mt), м	Описание обозначения точки на местности (при наличии)
	X	Y			
1	2	3	4	5	6
766	335746.44	4261013.13	Метод спутниковых геодезических измерений (определений)	0.10	Закрепление отсутствует
767	335746.51	4261013.67	Метод спутниковых геодезических измерений (определений)	0.10	Закрепление отсутствует
768	335741.07	4261021.74	Метод спутниковых геодезических измерений (определений)	0.10	Закрепление отсутствует
769	335732.43	4261032.98	Метод спутниковых геодезических измерений (определений)	0.10	Закрепление отсутствует
770	335743.06	4261041.11	Метод спутниковых геодезических измерений (определений)	0.10	Закрепление отсутствует
771	335771.20	4261062.79	Метод спутниковых геодезических измерений (определений)	0.10	Закрепление отсутствует
772	335781.14	4261050.00	Метод спутниковых геодезических измерений (определений)	0.10	Закрепление отсутствует
773	335782.59	4261051.02	Метод спутниковых геодезических измерений (определений)	0.10	Закрепление отсутствует
774	335789.31	4261041.96	Метод спутниковых геодезических измерений (определений)	0.10	Закрепление отсутствует
775	335789.78	4261042.16	Метод спутниковых геодезических измерений (определений)	0.10	Закрепление отсутствует
776	335790.40	4261042.99	Метод спутниковых геодезических измерений (определений)	0.10	Закрепление отсутствует
777	335790.53	4261044.01	Метод спутниковых геодезических измерений (определений)	0.10	Закрепление отсутствует
778	335790.13	4261044.97	Метод спутниковых геодезических измерений (определений)	0.10	Закрепление отсутствует

2. Сведения о характерных точках границ объекта					
Обозначение характерных точек границ	Координаты, м		Метод определения координат характерной точки	Средняя квадратическая погрешность положения характерной точки (Mt), м	Описание обозначения точки на местности (при наличии)
	X	Y			
1	2	3	4	5	6
779	335788.54	4261047.02	Метод спутниковых геодезических измерений (определений)	0.10	Закрепление отсутствует
780	335787.63	4261046.34	Метод спутниковых геодезических измерений (определений)	0.10	Закрепление отсутствует
781	335777.38	4261060.09	Метод спутниковых геодезических измерений (определений)	0.10	Закрепление отсутствует
782	335778.01	4261060.56	Метод спутниковых геодезических измерений (определений)	0.10	Закрепление отсутствует
783	335774.29	4261065.34	Метод спутниковых геодезических измерений (определений)	0.10	Закрепление отсутствует
784	335774.69	4261066.73	Метод спутниковых геодезических измерений (определений)	0.10	Закрепление отсутствует
785	335774.30	4261067.69	Метод спутниковых геодезических измерений (определений)	0.10	Закрепление отсутствует
786	335773.48	4261068.32	Метод спутниковых геодезических измерений (определений)	0.10	Закрепление отсутствует
787	335772.45	4261068.45	Метод спутниковых геодезических измерений (определений)	0.10	Закрепление отсутствует
788	335771.49	4261068.06	Метод спутниковых геодезических измерений (определений)	0.10	Закрепление отсутствует
789	335770.34	4261067.18	Метод спутниковых геодезических измерений (определений)	0.10	Закрепление отсутствует
790	335751.62	4261052.76	Метод спутниковых геодезических измерений (определений)	0.10	Закрепление отсутствует
791	335752.50	4261051.69	Метод спутниковых геодезических измерений (определений)	0.10	Закрепление отсутствует

2. Сведения о характерных точках границ объекта					
Обозначение характерных точек границ	Координаты, м		Метод определения координат характерной точки	Средняя квадратическая погрешность положения характерной точки (Mt), м	Описание обозначения точки на местности (при наличии)
	X	Y			
1	2	3	4	5	6
792	335747.86	4261047.88	Метод спутниковых геодезических измерений (определений)	0.10	Закрепление отсутствует
793	335746.87	4261049.09	Метод спутниковых геодезических измерений (определений)	0.10	Закрепление отсутствует
794	335740.62	4261044.28	Метод спутниковых геодезических измерений (определений)	0.10	Закрепление отсутствует
795	335728.40	4261034.94	Метод спутниковых геодезических измерений (определений)	0.10	Закрепление отсутствует
796	335717.64	4261026.72	Метод спутниковых геодезических измерений (определений)	0.10	Закрепление отсутствует
797	335715.83	4261029.39	Метод спутниковых геодезических измерений (определений)	0.10	Закрепление отсутствует
798	335715.04	4261030.07	Метод спутниковых геодезических измерений (определений)	0.10	Закрепление отсутствует
799	335714.03	4261030.26	Метод спутниковых геодезических измерений (определений)	0.10	Закрепление отсутствует
800	335713.05	4261029.93	Метод спутниковых геодезических измерений (определений)	0.10	Закрепление отсутствует
801	335712.37	4261029.14	Метод спутниковых геодезических измерений (определений)	0.10	Закрепление отсутствует
802	335712.18	4261028.13	Метод спутниковых геодезических измерений (определений)	0.10	Закрепление отсутствует
803	335712.51	4261027.15	Метод спутниковых геодезических измерений (определений)	0.10	Закрепление отсутствует
804	335714.45	4261024.29	Метод спутниковых геодезических измерений (определений)	0.10	Закрепление отсутствует

2. Сведения о характерных точках границ объекта					
Обозначение характерных точек границ	Координаты, м		Метод определения координат характерной точки	Средняя квадратическая погрешность положения характерной точки (Mt), м	Описание обозначения точки на местности (при наличии)
	X	Y			
1	2	3	4	5	6
805	335706.85	4261018.48	Метод спутниковых геодезических измерений (определений)	0.10	Закрепление отсутствует
806	335705.17	4261020.82	Метод спутниковых геодезических измерений (определений)	0.10	Закрепление отсутствует
807	335702.02	4261018.39	Метод спутниковых геодезических измерений (определений)	0.10	Закрепление отсутствует
808	335703.65	4261016.07	Метод спутниковых геодезических измерений (определений)	0.10	Закрепление отсутствует
809	335692.67	4261007.84	Метод спутниковых геодезических измерений (определений)	0.10	Закрепление отсутствует
810	335689.86	4261005.70	Метод спутниковых геодезических измерений (определений)	0.10	Закрепление отсутствует
811	335688.24	4261008.10	Метод спутниковых геодезических измерений (определений)	0.10	Закрепление отсутствует
812	335687.46	4261008.78	Метод спутниковых геодезических измерений (определений)	0.10	Закрепление отсутствует
813	335686.44	4261008.98	Метод спутниковых геодезических измерений (определений)	0.10	Закрепление отсутствует
814	335685.46	4261008.64	Метод спутниковых геодезических измерений (определений)	0.10	Закрепление отсутствует
815	335684.78	4261007.86	Метод спутниковых геодезических измерений (определений)	0.10	Закрепление отсутствует
816	335684.58	4261006.84	Метод спутниковых геодезических измерений (определений)	0.10	Закрепление отсутствует
817	335684.92	4261005.86	Метод спутниковых геодезических измерений (определений)	0.10	Закрепление отсутствует

2. Сведения о характерных точках границ объекта					
Обозначение характерных точек границ	Координаты, м		Метод определения координат характерной точки	Средняя квадратическая погрешность положения характерной точки (Mt), м	Описание обозначения точки на местности (при наличии)
	X	Y			
1	2	3	4	5	6
818	335686.63	4261003.33	Метод спутниковых геодезических измерений (определений)	0.10	Закрепление отсутствует
819	335677.74	4260997.13	Метод спутниковых геодезических измерений (определений)	0.10	Закрепление отсутствует
820	335676.19	4260999.44	Метод спутниковых геодезических измерений (определений)	0.10	Закрепление отсутствует
821	335675.41	4261000.12	Метод спутниковых геодезических измерений (определений)	0.10	Закрепление отсутствует
822	335674.39	4261000.32	Метод спутниковых геодезических измерений (определений)	0.10	Закрепление отсутствует
823	335673.41	4260999.98	Метод спутниковых геодезических измерений (определений)	0.10	Закрепление отсутствует
824	335672.73	4260999.20	Метод спутниковых геодезических измерений (определений)	0.10	Закрепление отсутствует
825	335672.53	4260998.18	Метод спутниковых геодезических измерений (определений)	0.10	Закрепление отсутствует
826	335672.87	4260997.20	Метод спутниковых геодезических измерений (определений)	0.10	Закрепление отсутствует
827	335674.41	4260994.90	Метод спутниковых геодезических измерений (определений)	0.10	Закрепление отсутствует
828	335658.57	4260984.60	Метод спутниковых геодезических измерений (определений)	0.10	Закрепление отсутствует
829	335631.07	4260964.77	Метод спутниковых геодезических измерений (определений)	0.10	Закрепление отсутствует
830	335629.05	4260963.49	Метод спутниковых геодезических измерений (определений)	0.10	Закрепление отсутствует

2. Сведения о характерных точках границ объекта					
Обозначение характерных точек границ	Координаты, м		Метод определения координат характерной точки	Средняя квадратическая погрешность положения характерной точки (Mt), м	Описание обозначения точки на местности (при наличии)
	X	Y			
1	2	3	4	5	6
831	335626.35	4260968.01	Метод спутниковых геодезических измерений (определений)	0.10	Закрепление отсутствует
832	335625.60	4260968.73	Метод спутниковых геодезических измерений (определений)	0.10	Закрепление отсутствует
833	335624.60	4260968.98	Метод спутниковых геодезических измерений (определений)	0.10	Закрепление отсутствует
834	335623.60	4260968.70	Метод спутниковых геодезических измерений (определений)	0.10	Закрепление отсутствует
835	335622.88	4260967.95	Метод спутниковых геодезических измерений (определений)	0.10	Закрепление отсутствует
836	335622.63	4260966.95	Метод спутниковых геодезических измерений (определений)	0.10	Закрепление отсутствует
837	335622.91	4260965.95	Метод спутниковых геодезических измерений (определений)	0.10	Закрепление отсутствует
838	335625.66	4260961.35	Метод спутниковых геодезических измерений (определений)	0.10	Закрепление отсутствует
839	335607.80	4260950.16	Метод спутниковых геодезических измерений (определений)	0.10	Закрепление отсутствует
840	335589.58	4260938.32	Метод спутниковых геодезических измерений (определений)	0.10	Закрепление отсутствует
841	335582.40	4260931.97	Метод спутниковых геодезических измерений (определений)	0.10	Закрепление отсутствует
842	335565.50	4260916.63	Метод спутниковых геодезических измерений (определений)	0.10	Закрепление отсутствует
843	335554.30	4260906.71	Метод спутниковых геодезических измерений (определений)	0.10	Закрепление отсутствует

2. Сведения о характерных точках границ объекта					
Обозначение характерных точек границ	Координаты, м		Метод определения координат характерной точки	Средняя квадратическая погрешность положения характерной точки (Mt), м	Описание обозначения точки на местности (при наличии)
	X	Y			
1	2	3	4	5	6
844	335541.15	4260895.23	Метод спутниковых геодезических измерений (определений)	0.10	Закрепление отсутствует
845	335536.69	4260891.34	Метод спутниковых геодезических измерений (определений)	0.10	Закрепление отсутствует
846	335536.06	4260892.29	Метод спутниковых геодезических измерений (определений)	0.10	Закрепление отсутствует
847	335526.17	4260903.53	Метод спутниковых геодезических измерений (определений)	0.10	Закрепление отсутствует
848	335529.48	4260906.44	Метод спутниковых геодезических измерений (определений)	0.10	Закрепление отсутствует
849	335530.05	4260907.30	Метод спутниковых геодезических измерений (определений)	0.10	Закрепление отсутствует
850	335530.12	4260908.33	Метод спутниковых геодезических измерений (определений)	0.10	Закрепление отсутствует
851	335529.66	4260909.26	Метод спутниковых геодезических измерений (определений)	0.10	Закрепление отсутствует
852	335528.80	4260909.83	Метод спутниковых геодезических измерений (определений)	0.10	Закрепление отсутствует
853	335527.77	4260909.90	Метод спутниковых геодезических измерений (определений)	0.10	Закрепление отсутствует
854	335526.84	4260909.44	Метод спутниковых геодезических измерений (определений)	0.10	Закрепление отсутствует
855	335523.53	4260906.53	Метод спутниковых геодезических измерений (определений)	0.10	Закрепление отсутствует
856	335490.98	4260943.51	Метод спутниковых геодезических измерений (определений)	0.10	Закрепление отсутствует

2. Сведения о характерных точках границ объекта

Обозначение характерных точек границ	Координаты, м		Метод определения координат характерной точки	Средняя квадратическая погрешность положения характерной точки (Mt), м	Описание обозначения точки на местности (при наличии)
	X	Y			
1	2	3	4	5	6
857	335460.77	4260981.75	Метод спутниковых геодезических измерений (определений)	0.10	Закрепление отсутствует
858	335450.59	4260995.37	Метод спутниковых геодезических измерений (определений)	0.10	Закрепление отсутствует
859	335453.35	4260997.48	Метод спутниковых геодезических измерений (определений)	0.10	Закрепление отсутствует
860	335454.08	4260999.34	Метод спутниковых геодезических измерений (определений)	0.10	Закрепление отсутствует
1	335452.53	4261001.70	Метод спутниковых геодезических измерений (определений)	0.10	Закрепление отсутствует

3. Сведения о характерных точках части (частей) границы объекта

Обозначение характерных точек части границы	Координаты, м		Метод определения координат характерной точки	Средняя квадратическая погрешность положения характерной точки (Mt), м	Описание обозначения точки на местности (при наличии)
	X	Y			
1	2	3	4	5	6
-	-	-	-	-	-

Раздел 3

Сведения о местоположении измененных (уточненных) границ объекта

1. Система координат -

2. Сведения о характерных точках границ объекта

Обозначение характерных точек границ	Существующие координаты, м		Измененные (уточненные) координаты, м		Метод определения координат характерной точки	Средняя квадратическая погрешность положения характерной точки (Mt), м	Описание обозначения точки на местности (при наличии)
	X	Y	X	Y			
1	2	3	4	5	6	7	8
-	-	-	-	-	-	-	

3. Сведения о характерных точках части (частей) границы объекта

Обозначение характерных точек части границы	Существующие координаты, м		Измененные (уточненные) координаты, м		Метод определения координат характерной точки	Средняя квадратическая погрешность положения характерной точки (Mt), м	Описание обозначения точки на местности (при наличии)
	X	Y	X	Y			
1	2	3	4	5	6	7	8
-	-	-	-	-	-	-	