



АДМИНИСТРАЦИЯ КОЖЕВНИКОВСКОГО РАЙОНА

РАСПОРЯЖЕНИЕ

14.05.2025

с. Кожевниково Кожевниковского района Томской области

№ 259-р

О выдаче ПАО «Россети Томск»
разрешения на использование земель, государственная собственность на которые не
разграничена

В соответствии с пунктом 3 статьи 39.36 Земельного кодекса Российской Федерации, постановлением Правительства Российской Федерации от 12 ноября 2020 года №1816 «Об утверждении перечня случаев, при которых для строительства, реконструкции линейного объекта не требуется подготовка документации по планировке территории, перечня случаев, при которых для строительства, реконструкции объекта капитального строительства не требуется получение разрешения на строительство, внесении изменений в перечень видов объектов, размещение которых может осуществляться на землях или земельных участках, находящихся в государственной или муниципальной собственности, без предоставления земельных участков и установления сервитутов, и о признании утратившими силу некоторых актов Правительства Российской Федерации», постановлением Правительства Российской Федерации от 03 декабря 2014 года №1300 «Об утверждении перечня видов объектов, размещение которых может осуществляться на землях или земельных участках, находящихся в государственной или муниципальной собственности, без предоставления земельных участков и установления сервитутов», Законом Томской области от 12 июля 2016 года № 73-ОЗ «Об установлении случаев, при которых не требуется получение разрешения на строительство на территории Томской области», постановлением Администрации Томской области от 29 июля 2016 года № 263а «Об утверждении порядка и условий размещения отдельных видов объектов на землях или земельных участках, находящихся в государственной или муниципальной собственности, либо земельных участках, государственная собственность на которые не разграничена, без предоставления земельных участков и установления сервитутов на территории Томской области», на основании заявления Публичного акционерного общества «Россети Томск» от 30.04.2025 (вх.№08-09-1600/25-0-0 от 07.05.2025),

1. Разрешить ПАО «Россети Томск» использование земель, государственная собственность на которые не разграничена, местоположение которых: Томская обл., Кожевниковский р-н, с.Вороново, ул.Карла Маркса, площадью 1165 кв.м., на срок использования 2 года, в целях использования - для размещения объекта «Строительство ВЛИ-0,4 кВ от ТП ВР-3-5 для технологического присоединения жилого дома, расположенного по адресу: Томская обл., Кожевниковский р-н, с.Вороново, ул.Карла Маркса, 10, кад. №70:07:0102002:136, с координатами характерных точек границ согласно схеме на топографическом плане.

Сведения об объекте планируемом к размещению: функциональное назначение – передача (транспортировка) электрической энергии от существующей ТП ВР-3-5 до границ участка; протяженность -292 м; высота опор – 9,5 м; высота подвеса провода – 7 м; материал конструктивных элементов – опоры марки СВ 95-3 – высокопрочная железобетонная конструкция.

2. Установить следующее:

1) В случае, если использование земель, указанных в п. 1 настоящего распоряжения, привело к порче либо уничтожению плодородного слоя почвы в границах таких земель, ПАО «Россети Томск» обязано привести такие земли в состояние, пригодное для их использования в соответствии с разрешенным использованием, выполнить необходимые работы по рекультивации таких земель;

2) ПАО «Россети Томск» запрещается передача полученных в соответствии с настоящим разрешением прав третьим лицам;

3) ПАО «Россети Томск» до начала производства работ согласовать размещение объекта с сетевыми и ресурсоснабжающими организациями, эксплуатирующими сети электро -, тепло -, газо - и водоснабжения, водоотведения, связи, собственниками земельных участков, права которых могут быть нарушены размещением объекта;

4) нарушение ПАО «Россети Томск» обязанностей по использованию земель, установленных земельным законодательством Российской Федерации и (или) постановлением Администрации Томской области от 29 июля 2016 года № 263а «Об утверждении порядка и условий размещения отдельных видов объектов на землях или земельных участках, находящихся в государственной или муниципальной собственности, либо на земельных участках, государственная собственность на которые не разграничена, без предоставления земельных участков и установления сервитутов на территории Томской области», является основанием для досрочного прекращения действия разрешения на использование, решение о котором принимается незамедлительно после обнаружения таких нарушений.

3. За нарушение обязанностей, предусмотренных настоящим распоряжением и действующим законодательством ПАО «Россети Томск» несет ответственность в соответствии с действующим законодательством.

4. Настоящее разрешение на использование земель не является препятствием для принятия решений о предварительном согласовании либо предоставлении третьим лицам земель, указанных в пункте 1 настоящего распоряжения.

5. ПАО «Россети Томск» не ограничивать третьим лицам доступ на земли, указанные в пункте 1 настоящего распоряжения.

6. ПАО «Россети Томск» обеспечить владельцам инженерных коммуникаций доступ на земли, указанные в пункте 1 настоящего распоряжения.

7. В течение 10 дней со дня выдачи настоящего разрешения, уполномоченным сотрудникам отдела по управлению муниципальной собственностью направить копию настоящего распоряжения в Управление Федеральной службы государственной регистрации, кадастра и картографии по Томской области.

8. В течение 3 рабочих дней с даты принятия решения о выдаче разрешения, уполномоченным сотрудникам отдела по управлению муниципальной собственностью, разместить на официальном сайте информацию о выданном разрешении на использование земель.

9. Контроль за исполнением настоящего распоряжения оставляю за собой.

Первый заместитель
Главы Кожевниковского района



В.Н.Елегечев


Начальник отдела
правовой и кадровой работы
В.И.Савельева

13.05.2025

А.В.Попов
8(38244)22768

от 14.05.2025 № 259-р


Схема земель на топографическом плане

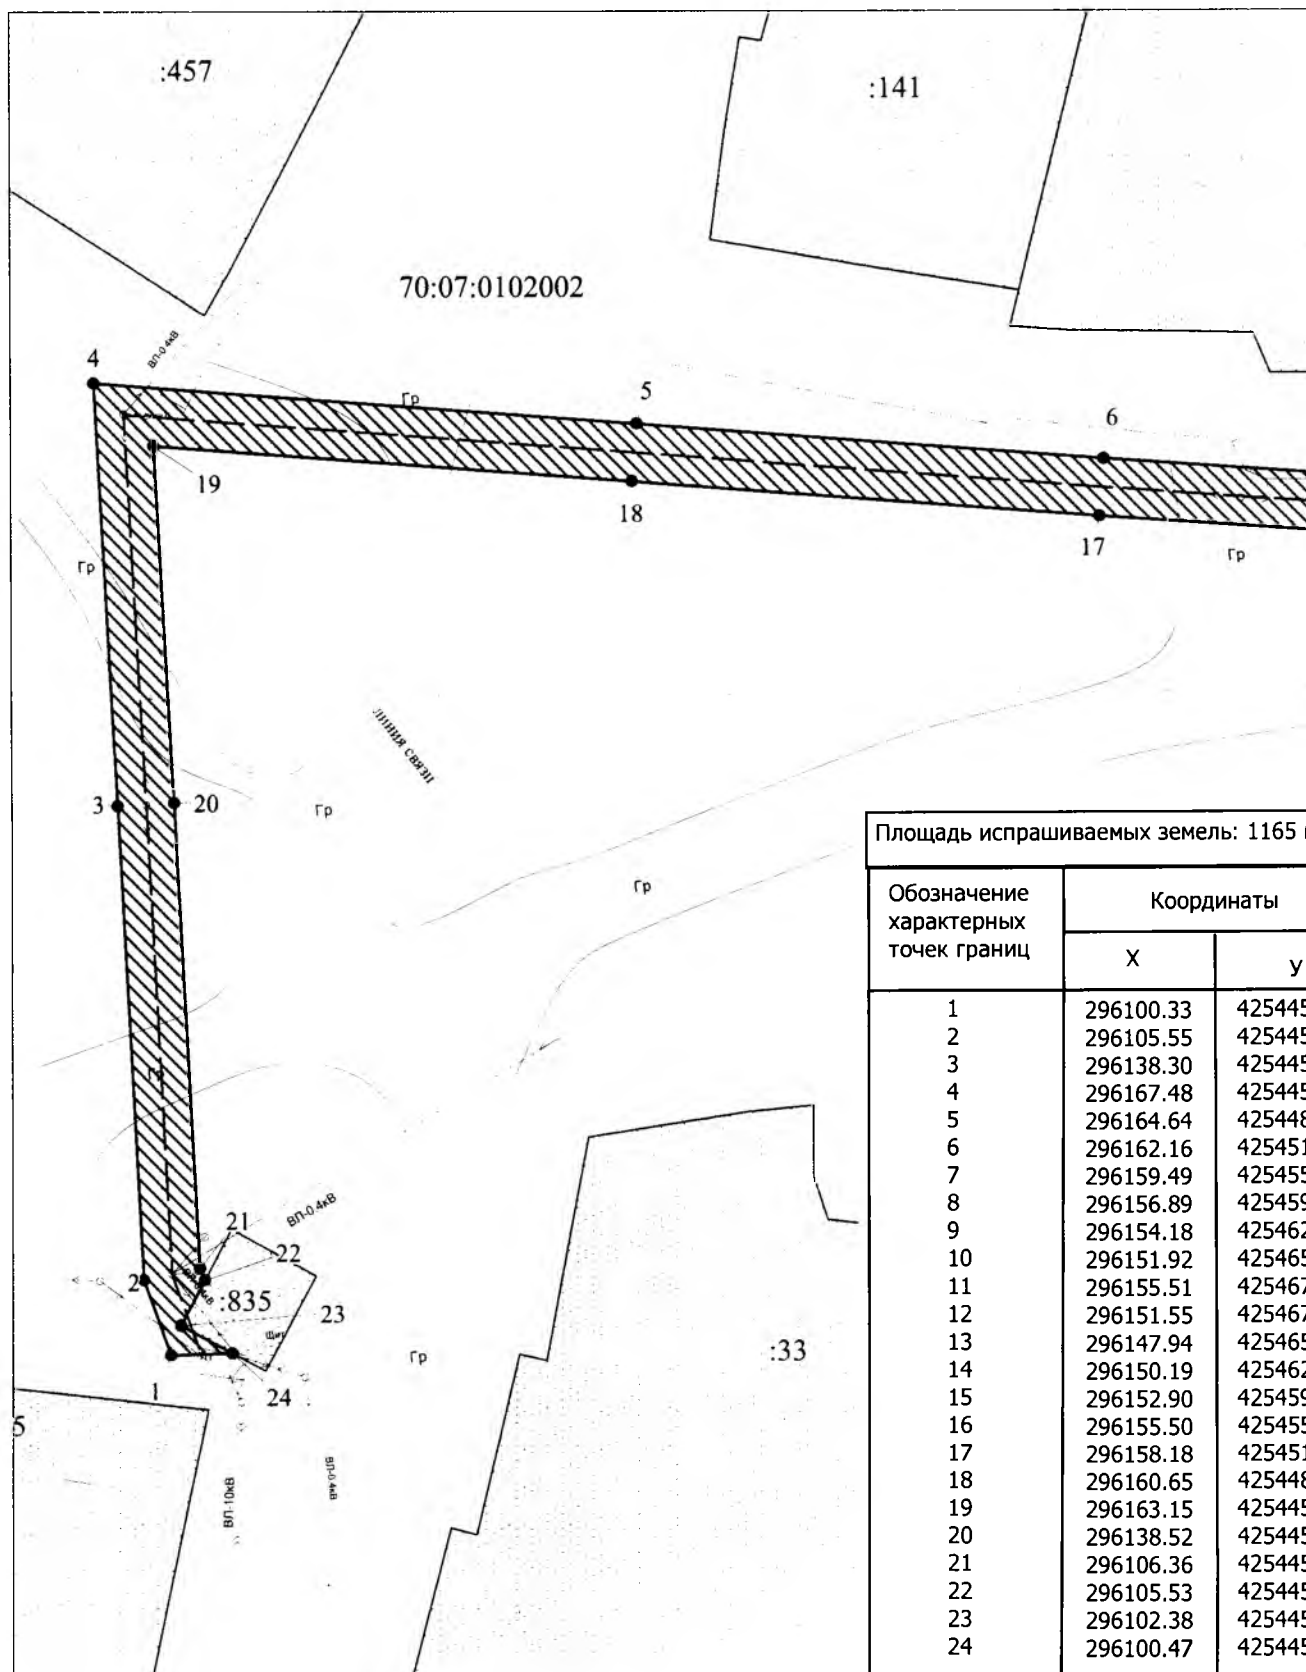

Площадь испрашиваемых земель: 1165 кв.м		
Обозначение характерных точек границ	Координаты	
	Х	у
1	296100.33	4254455.32
2	296105.55	4254453.42
3	296138.30	4254451.65
4	296167.48	4254450.03
5	296164.64	4254487.73
6	296162.16	4254519.87
7	296159.49	4254557.88
8	296156.89	4254593.28
9	296154.18	4254626.40
10	296151.92	4254653.47
11	296155.51	4254678.95
12	296151.55	4254679.51
13	296147.94	4254653.59
14	296150.19	4254626.08
15	296152.90	4254592.97
16	296155.50	4254557.59
17	296158.18	4254519.58
18	296160.65	4254487.42
19	296163.15	4254454.28
20	296138.52	4254455.65
21	296106.36	4254457.38
22	296105.53	4254457.70
23	296102.38	4254456.04
24	296100.47	4254459.65


Масштаб 1:500

Схема земель на топографическом плане

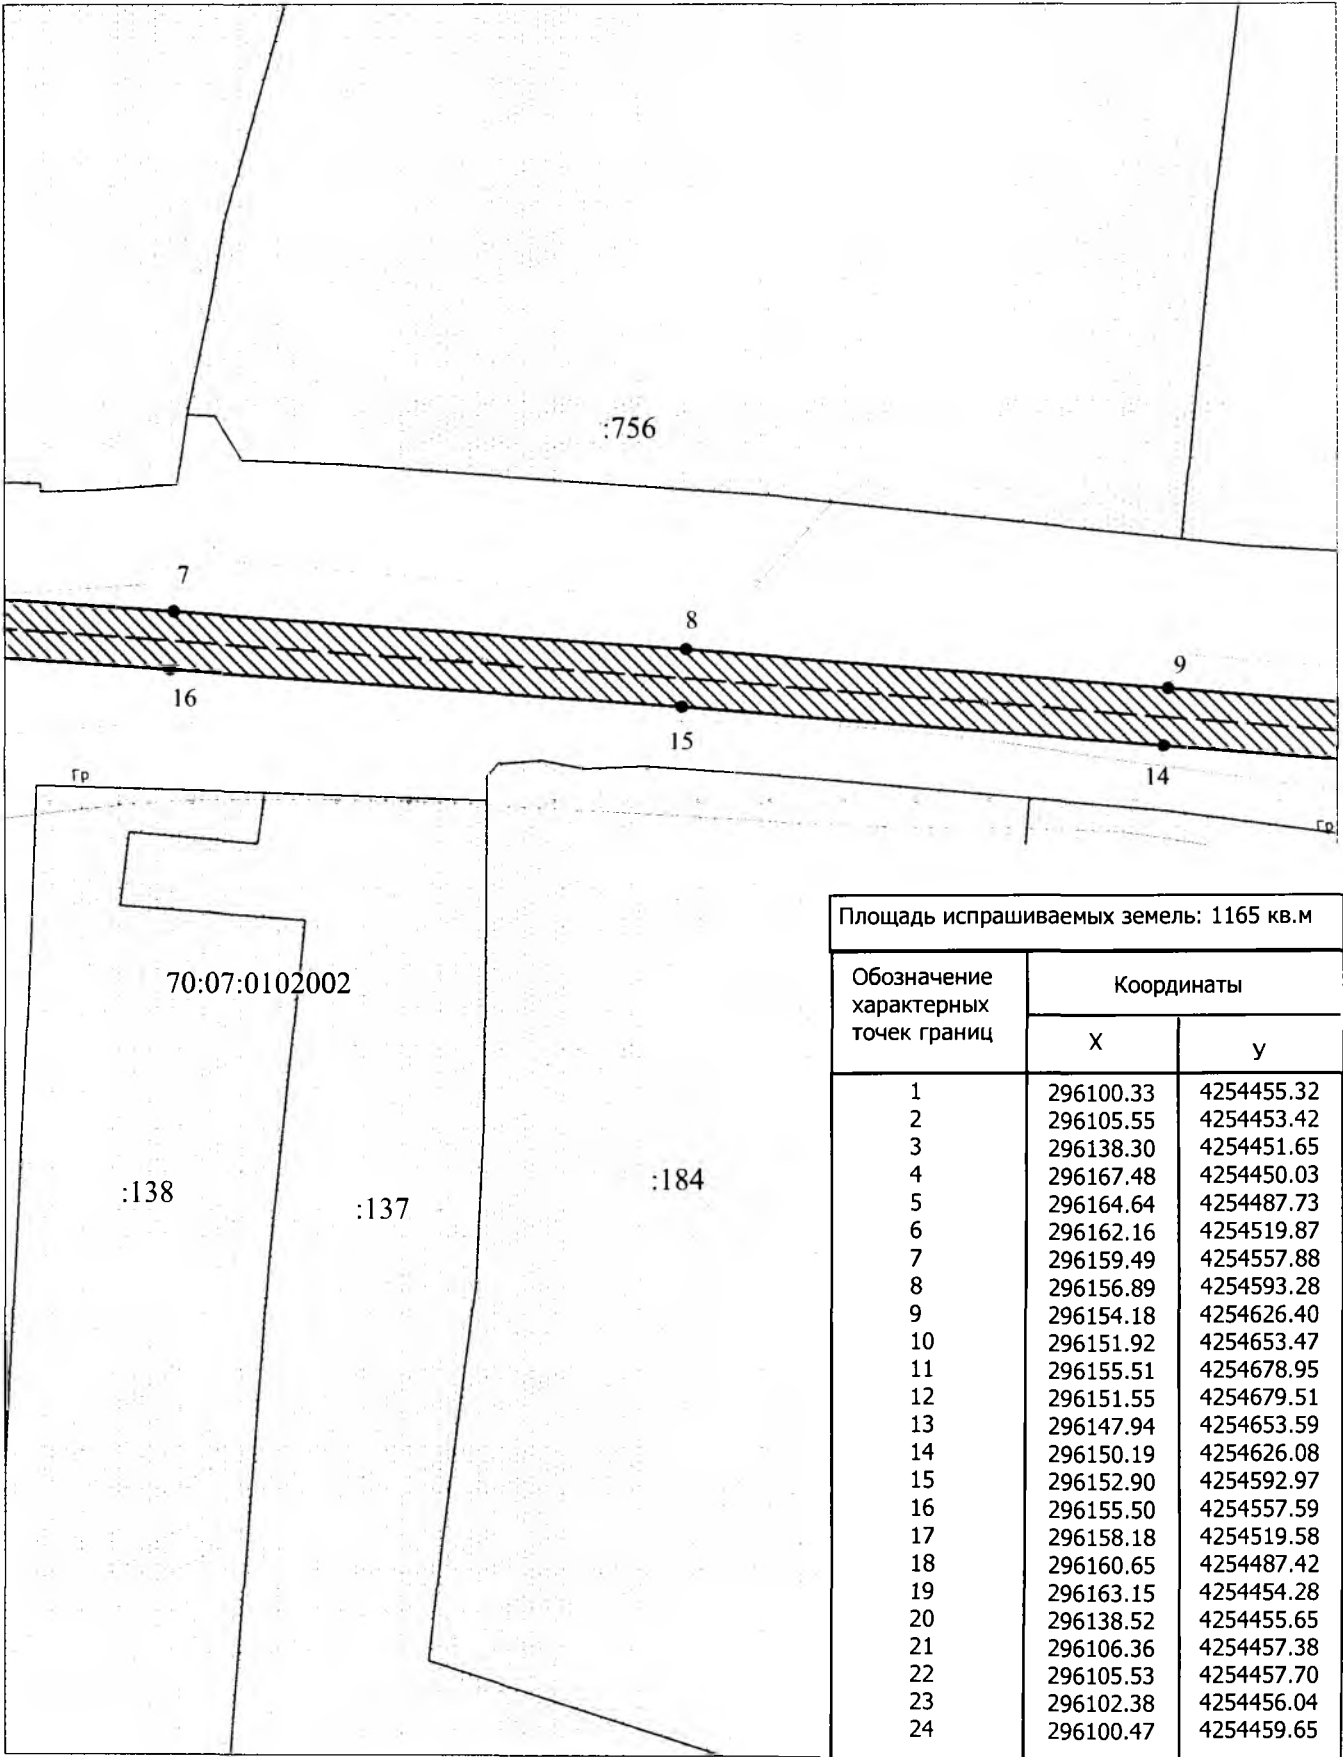

Масштаб 1:500

Схема земель на топографическом плане

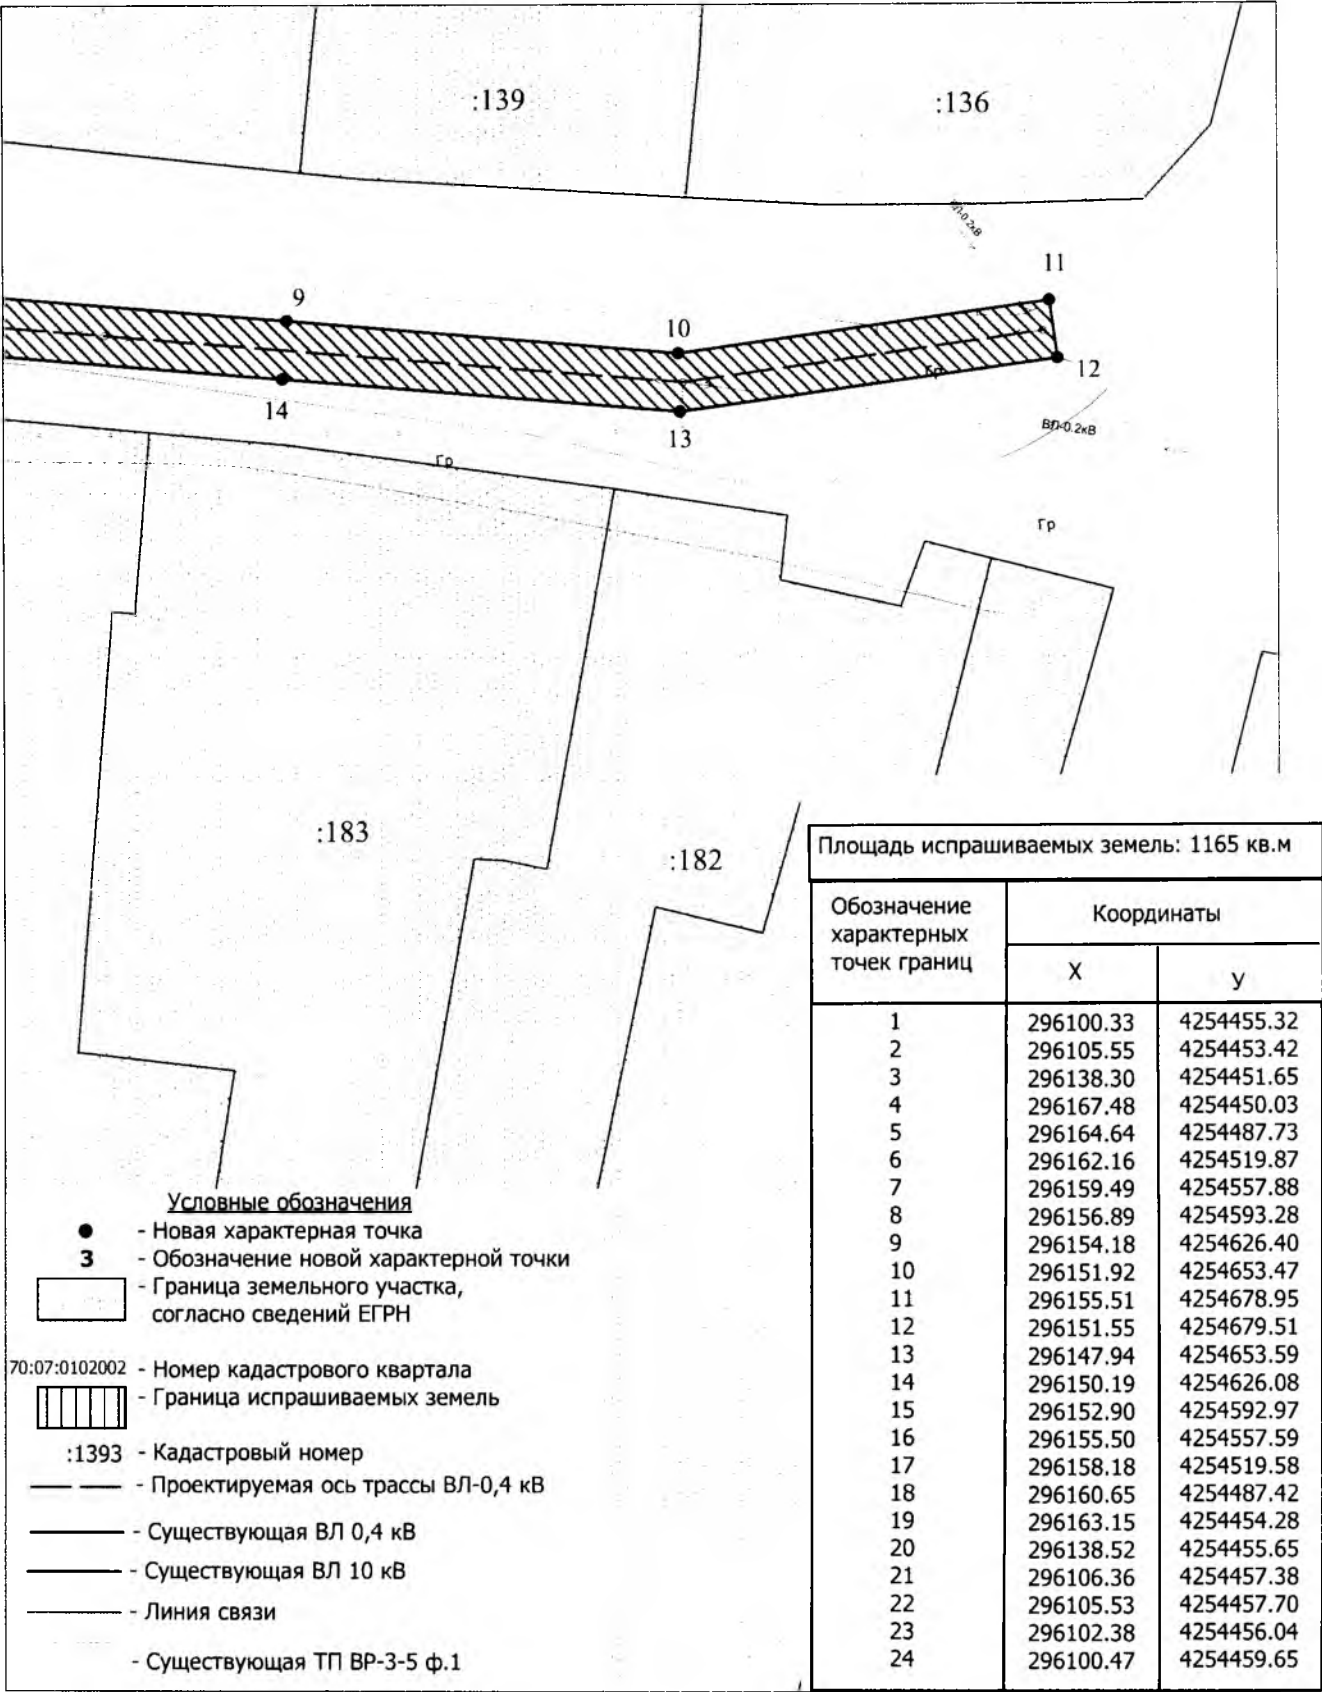

Масштаб 1:500