


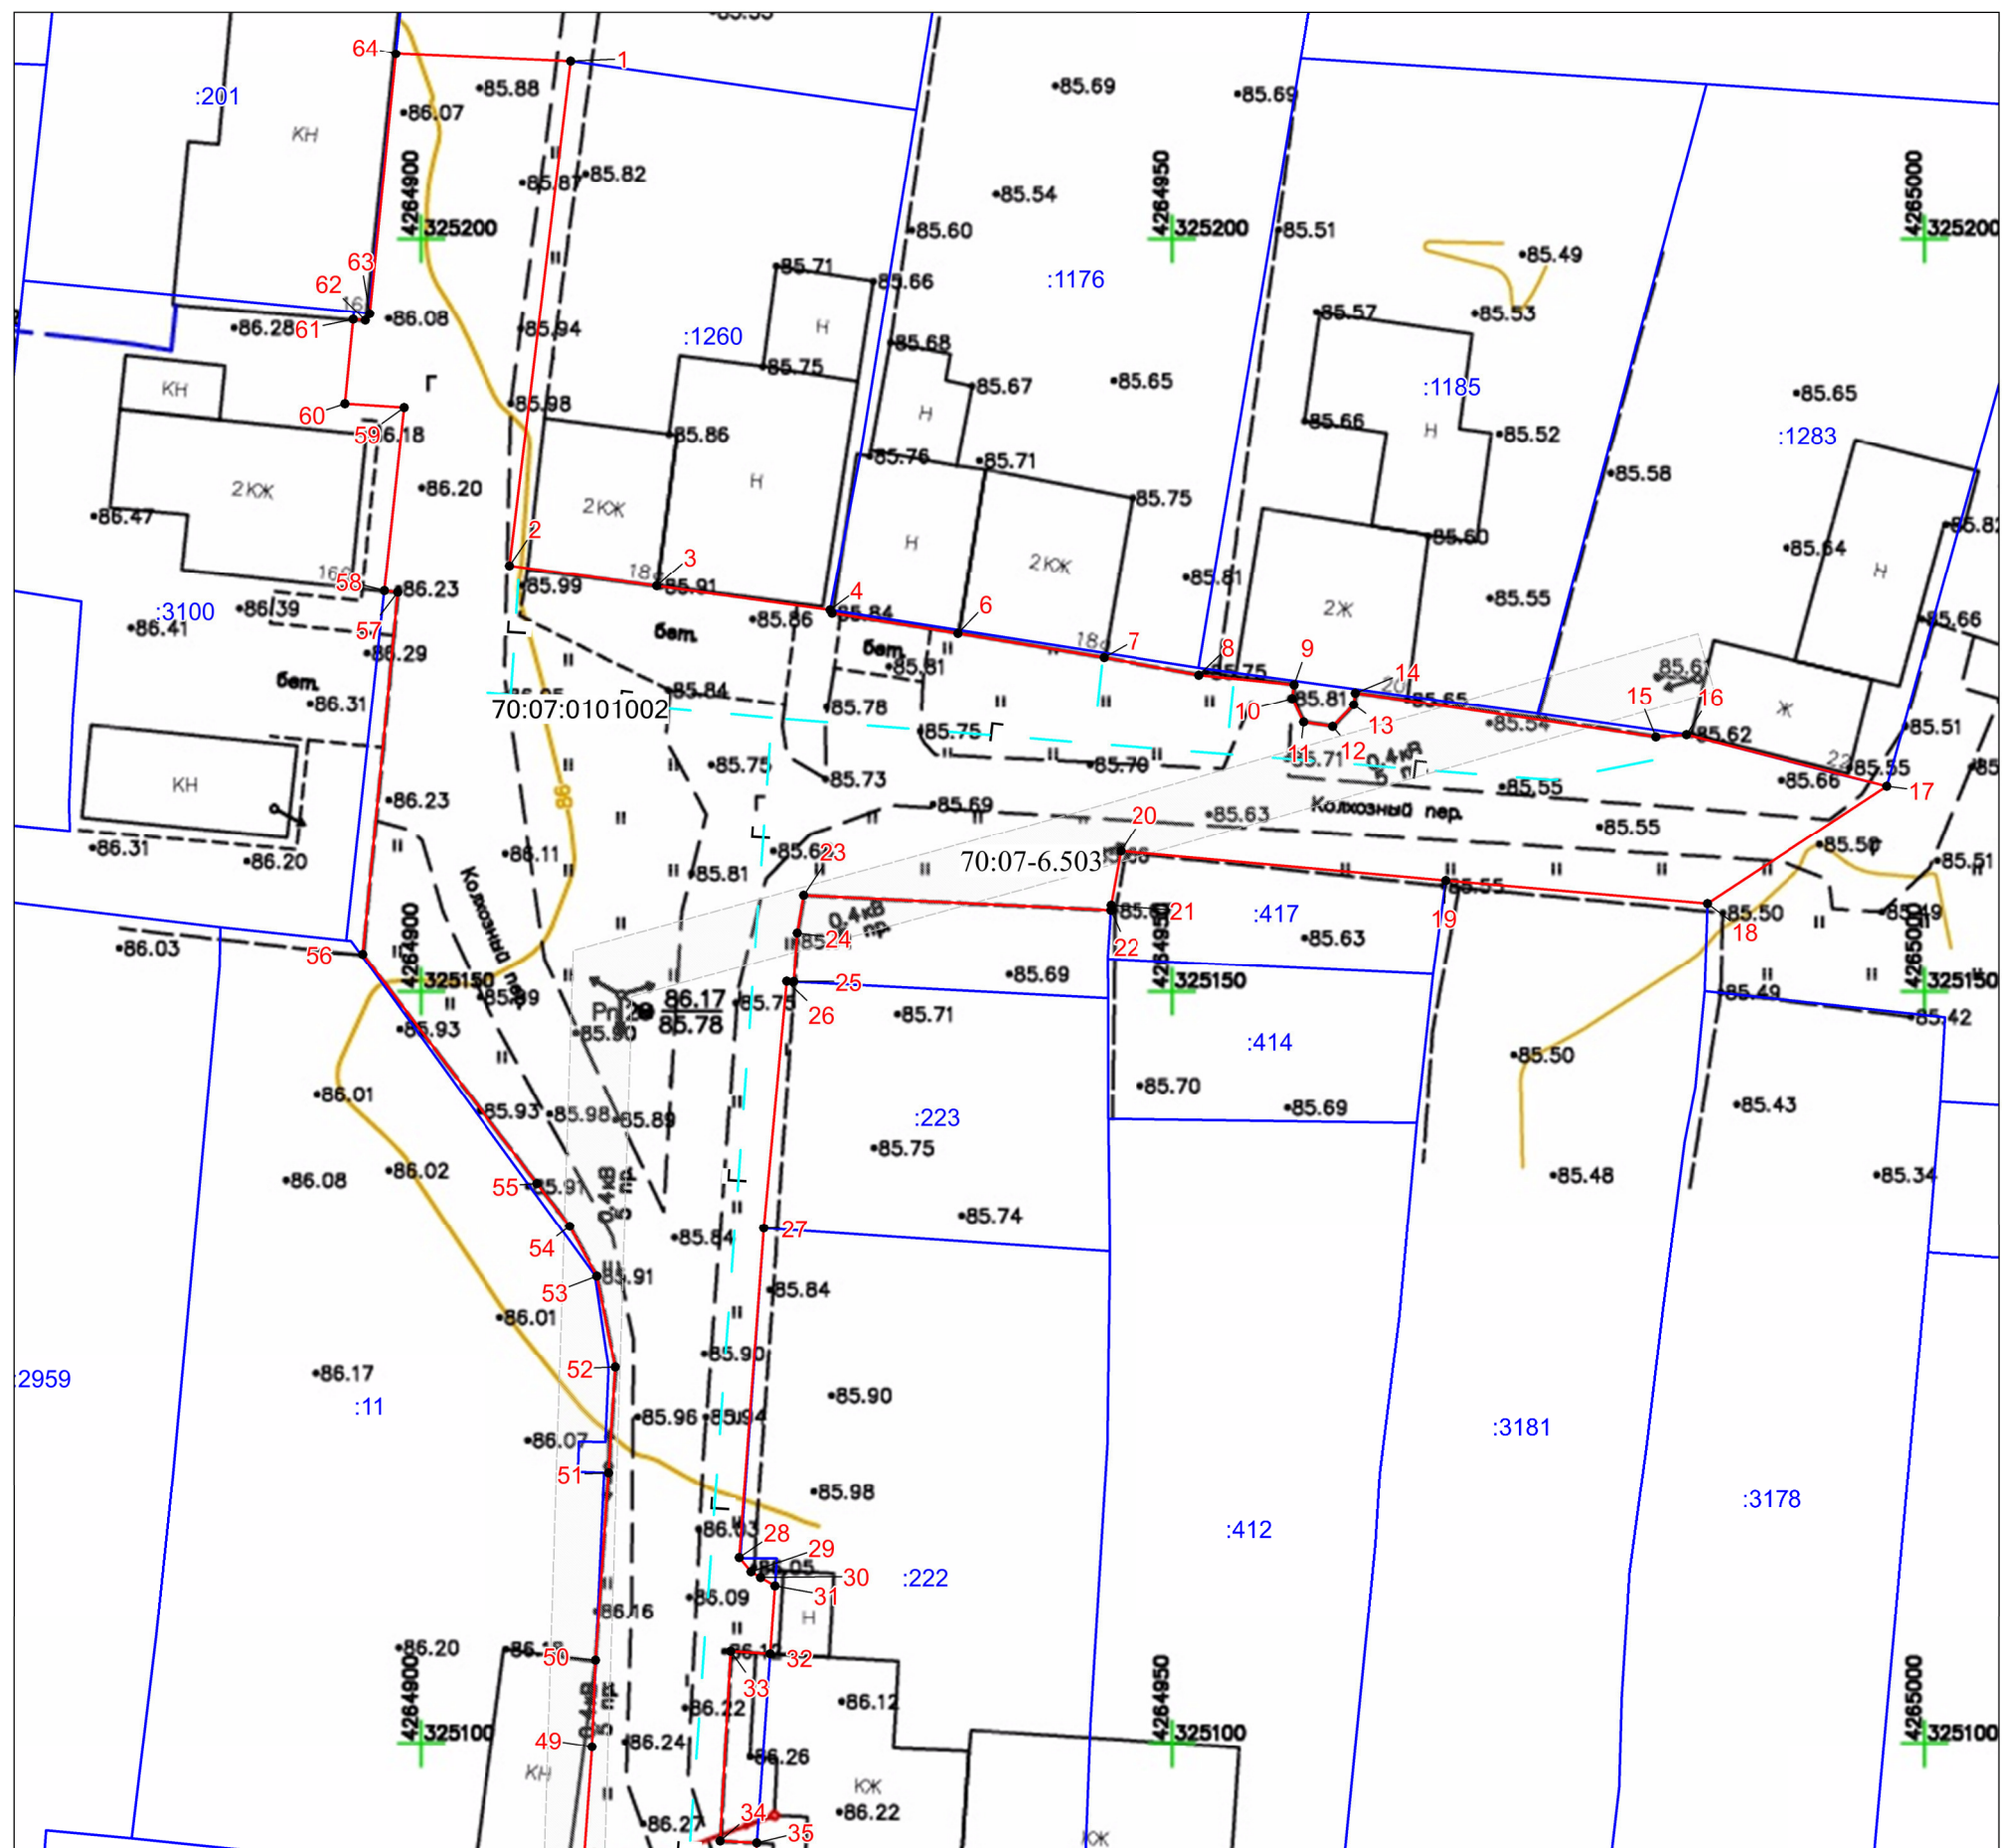

# Схема земель на топографическом плане



Приложение № 1 к Распоряжению  
Администрации Кожевниковского района  
от 26.07.2023 № 438-

## УСЛОВНЫЕ ОБОЗНАЧЕНИЯ:

- - граница земель
- - граница земельных участков стоящих на ГКУ
- - - - обозначение существующего газопровода
- - - - ось проектируемого газопровода
- - ЛЭП
- - - - обозначение существующей линии связи
- - - - обозначение существующего водопровода
- 70:07:0101002 - номер кадастрового квартала
- 1 • - обозначение характерной точки границы земель
- обозначение границы зоны с особыми условиями использования территории /охранной зоны


Цель использования: строительство объекта  
«Распределительный газопровод низкого давления  
к жилым домам по пер. Колхозный 18, 18а, 20, 22  
в с. Кожевниково»

Площадь земель общая: 3 210 кв.м.  
Граница земель проходит по характерным точкам: 1-64, 1.

Ограничения: 70:07-6.454, 70:07-6.172, 70:07-6.503.

Масштаб 1:500



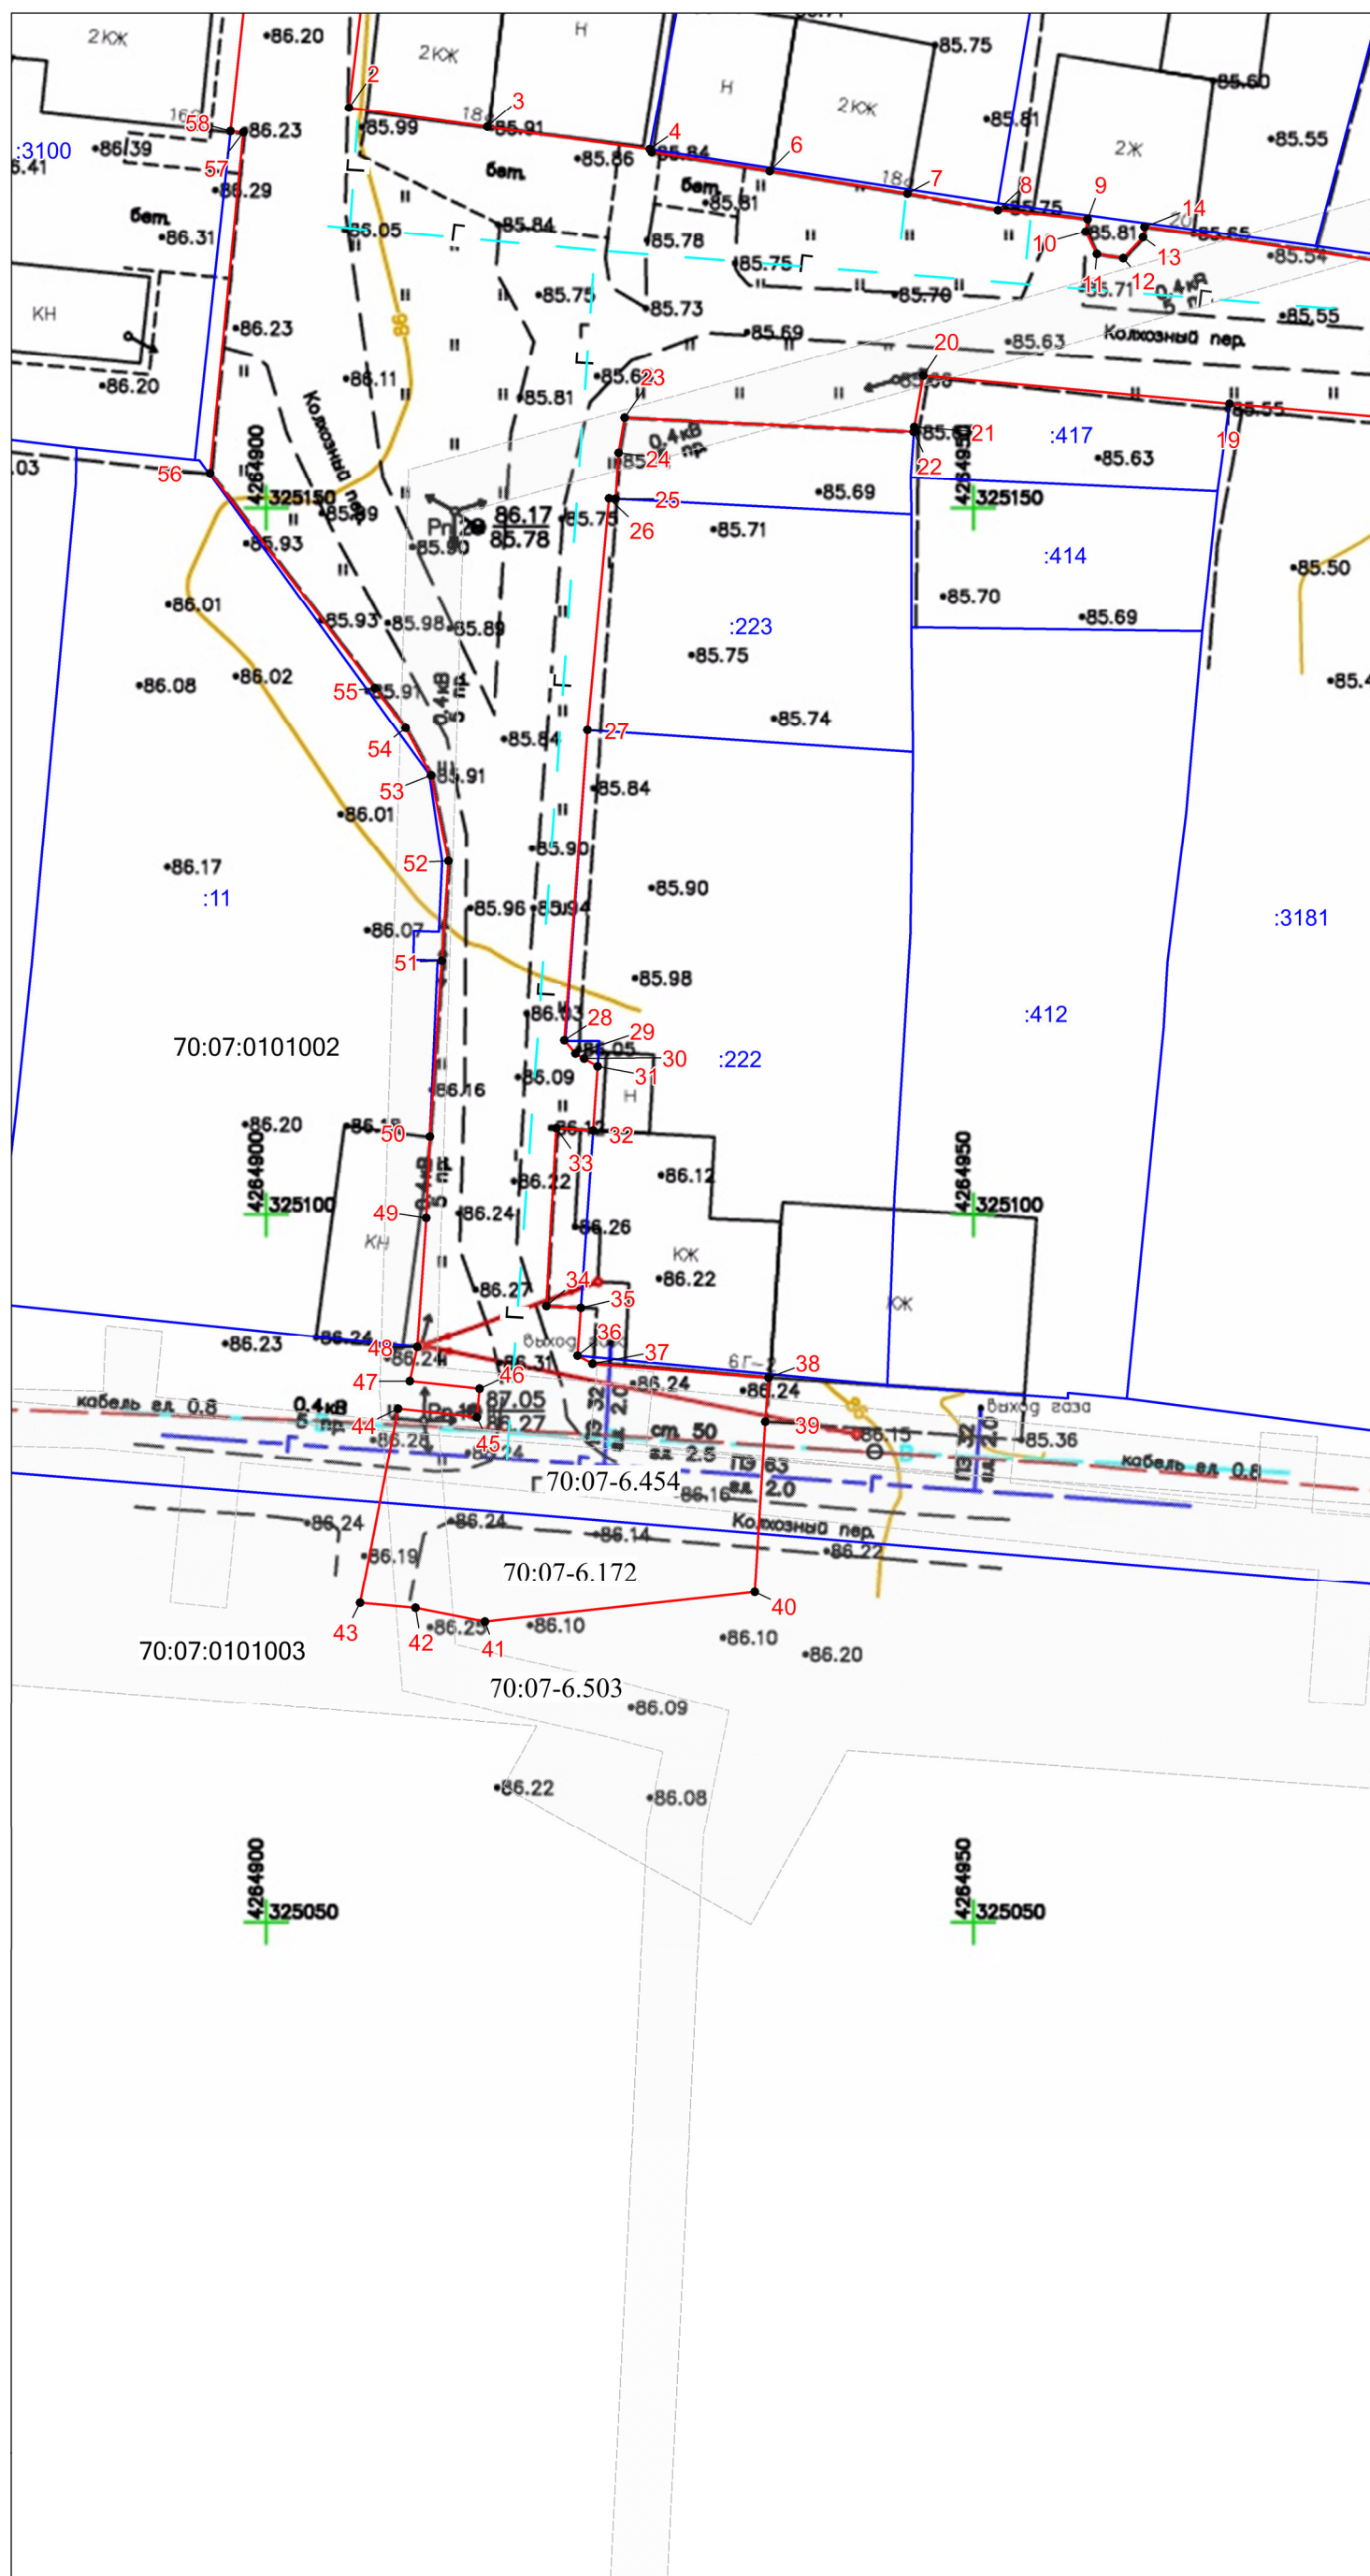

Масштаб 1:500

Каталог координат  
Система координат (МСК 70)  
площадь земель общая - 3 210 кв.м.,

Nnn	X	Y
1	325211,79	4264910,02
2	325178,26	4264905,95
3	325176,91	4264915,73
4	325175,33	4264927,25
5	325175,13	4264927,37
6	325173,80	4264935,73
7	325172,22	4264945,45
8	325171,06	4264951,83
9	325170,43	4264958,16
10	325169,53	4264958,03
11	325167,92	4264958,81
12	325167,63	4264960,72
13	325169,11	4264962,13
14	325169,88	4264962,23
15	325166,94	4264982,19
16	325167,09	4264984,22
17	325163,70	4264997,58
18	325155,87	4264985,62
19	325157,38	4264968,24
20	325159,34	4264946,57
21	325155,74	4264945,92
22	325155,39	4264945,89
23	325156,38	4264925,48
24	325153,89	4264925,05
25	325150,62	4264924,83
26	325150,64	4264924,37
27	325134,25	4264922,84
28	325112,35	4264921,22
29	325111,42	4264921,99
30	325111,05	4264922,62
31	325110,50	4264923,58
32	325105,95	4264923,26
33	325106,11	4264920,65
34	325093,54	4264919,95
35	325093,41	4264922,38
36	325090,02	4264922,15
37	325089,45	4264923,21
38	325088,49	4264935,63
39	325085,41	4264935,41
40	325073,32	4264934,66
41	325071,21	4264915,56
42	325072,19	4264910,65
43	325072,54	4264906,73
44	325086,31	4264909,44
45	325085,72	4264914,99
46	325087,70	4264915,20
47	325088,23	4264910,25
48	325090,61	4264910,78
49	325099,74	4264911,43
50	325105,52	4264911,67
51	325117,97	4264912,52
52	325124,98	4264912,99
53	325131,05	4264911,76
54	325134,38	4264909,95
55	325137,22	4264907,78
56	325152,45	4264896,14
57	325176,49	4264898,47
58	325176,58	4264897,58
59	325188,76	4264898,90
60	325189,01	4264894,97
61	325194,60	4264895,50
62	325194,53	4264896,32
63	325194,99	4264896,62
64	325212,28	4264898,35
1	325211,79	4264910,02