



АДМИНИСТРАЦИЯ КОЖЕВНИКОВСКОГО РАЙОНА

ПОСТАНОВЛЕНИЕ

15.06.2025

№ 344

с. Кожевниково Кожевниковского района Томской области

Об установлении публичного сервитута в отношении земель и земельных участков

Рассмотрев ходатайство (вх.№08-09-1916/25-0-0 от 02.06.2025 года) Общества с ограниченной ответственностью «Газпром газораспределение Сибирь» (ООО «Газпром газораспределение Сибирь») (ОГРН 1087017002533, ИНН 7017203428, юридический адрес: 634021, Российская Федерация, г. Томск, проспект Фрунзе, д.170 а, почтовый адрес: 634021, г. Томск, проспект Фрунзе, д. 170) об установлении публичного сервитута, руководствуясь статьями 23, 39.42, 39.43, пунктом 1 статьи 39.37, пунктом 5 статьи 39.38, подпунктом 1 статьи 39.45 Земельного кодекса Российской Федерации

ПОСТАНОВЛЯЮ:

1. Установить в интересах ООО «Газпром газораспределение Сибирь» публичный сервитут общей площадью – 15582 +/-44 кв.м. в отношении земель и земельных участков в целях эксплуатации линейного объекта системы газоснабжения, его неотъемлемых технологических частей, необходимых для организации газоснабжения населения, в соответствии с п.1 ст.39.37 Земельного кодекса Российской Федерации: газопровод, наименование: «Распределительный газопровод высокого и низкого давления к жилым домам в с.Кожевниково (мкр.»Коммунальный») ул.Октябрьская, ул.Сибирская, ул.Мира, ул.Российская, пер.Коммунальный», расположенный по адресу: Российская Федерация, Томская область, муниципальный район Кожевниковский, сельское поселение Кожевниковское, село Кожевниково, улица Октябрьская, улица Сибирская, улица Мира, улица Российская, переулок Коммунальный. Сооружение «Распределительный газопровод высокого и низкого давления к жилым домам в с.Кожевниково (мкр. «Коммунальный») ул.Октябрьская, ул.Сибирская, ул.Мира, ул.Российская, пер.Коммунальный», расположенный по адресу: Российская Федерация, Томская область, муниципальный район Кожевниковский, сельское поселение Кожевниковское, село Кожевниково, улица Октябрьская, улица Сибирская, улица Мира, улица Российская, переулок Коммунальный, кадастровый номер 70:07:0101001:1583 является собственностью ООО «Газпром газораспределение Томск», запись о регистрации права: №70:07:0101001:1583-70/081/2024-1 от 05.12.2024 года.

2. Кадастровые номера земельных участков и кадастровых кварталов в отношении частей которых устанавливается публичный сервитут:

1) 70:07:0101001:1468 – Томская область, Кожевниковский район, с.Кожевниково, ул.Российская. Категория земель: земли населенных пунктов. Площадь земельного участка – 7591 кв.м.;

2) 70:07:0101001:772 – Томская область, Кожевниковский район, с.Кожевниково, ул.Сибирская, 79. Категория земель: земли населенных пунктов. Площадь земельного участка – 997 кв.м.;

3) 70:07:0101001:787 – Томская область, Кожевниковский район, с.Кожевниково, ул.Сибирская, 77. Категория земель: земли населенных пунктов. Площадь земельного участка – 999 кв.м.;

4) 70:07:0101001:296 – Томская область, Кожевниковский район, с.Кожевниково, ул.Сибирская. Категория земель: земли населенных пунктов. Площадь земельного участка – 14238 кв.м.;

5) Земли, неразграниченной государственной собственности в границах кадастрового квартала: 70:07:0101001 (Томская область, Кожевниковский район, с.Кожевниково).

3. Утвердить границы публичного сервитута, указанного в пункте 1 настоящего постановления, согласно графическому описанию местоположения границ публичного сервитута и схеме расположения границ публичного сервитута на кадастровом плане территории, приведенных в приложении №1 к настоящему постановлению.

4. Установить срок действия публичного сервитута – 49 лет.

5. Срок, в течение которого в соответствии с расчетом заявителя использование земельного участка (его части и (или) расположенного на нем объекта недвижимости в соответствии с их разрешенным использованием будет в соответствии с подпунктом 4 пункта 1 статьи 39.41 Земельного кодекса Российской Федерации невозможно или существенно затруднено в связи с осуществлением деятельности, для обеспечения которой устанавливается публичный сервитут (при возникновении таких обстоятельств) - 3 дня срок (при предотвращении или устранении аварийных ситуаций), в том числе: проведение работ по дегазации участка газопровода – 1 день; проведение ремонта газопровода – 1 день; заполнение газопровода газом и восстановление газоснабжения потребителей – 1 день.

6. Порядок установления зон с особыми условиями использования территорий и содержание ограничений прав на земельные участки в границах таких зон установлен постановлением Правительства РФ от 20 ноября 2000 года №878 «Об утверждении Правил охраны газораспределительных сетей (в соответствии со ст. 39.43, п. 4, пп.8).

7. Порядок расчета и внесения платы за публичный сервитут определяется в соответствии со статьей 39.46 Земельного кодекса Российской Федерации:

1) Плата за публичный сервитут в отношении земельного участка, находящегося в государственной или муниципальной собственности и не обремененного правами третьих лиц, устанавливается в размере 0,01 процента кадастровой стоимости такого земельного участка за каждый год использования этого земельного участка. При этом плата за публичный сервитут, установленный на три года и более, не может быть менее чем 0,1 процента кадастровой стоимости земельного участка, обремененного сервитутом, за весь срок сервитута.

2) в отношении земельных участков, находящихся в частной собственности или находящихся в государственной или муниципальной собственности и предоставленных гражданам или юридическим лицам в соответствии с Федеральным законом от 29.07.1998 года №135-ФЗ «Об оценочной деятельности в Российской Федерации», Приказом Минэкономразвития России от 04.06.2019 года №321 «Об утверждении методических рекомендаций по определению платы за публичный сервитут в отношении земельных участков, находящихся в частной собственности или находящихся в государственной или муниципальной собственности и предоставленных гражданам или юридическим лицам»;

3) в отношении земельных участков и (или) земель кадастровая стоимость которых не определена, размер платы за публичный сервитут рассчитывается в соответствии с пунктами 3 и 4 статьи 39.46 Земельного кодекса Российской Федерации исходя из среднего уровня кадастровой стоимости земельных участков по муниципальному образованию «Кожевниковский район». Расчет размера платы за публичный сервитут производится пропорционально площади земельного участка и (или) земель в установленных границах публичного сервитута внесенного в Единый государственный реестр недвижимости;

4) Оплата производится ООО «Газпром газораспределение Сибирь» единовременным платежом не позднее шести месяцев со дня принятия решения об установлении публичного сервитута.

8. ООО «Газпром газораспределение Сибирь» обязано привести земли в состояние пригодное для их использования в соответствии с разрешенным использованием, в срок не позднее чем три месяца после завершения строительства, капитального или текущего ремонта, реконструкции, эксплуатации, консервации, сноса инженерного сооружения, для размещения которого был установлен публичный сервитут.

9. Отделу по управлению муниципальной собственностью в течении пяти рабочих дней со дня принятия настоящего постановления:

1) разместить настоящее постановление на официальном сайте органов местного самоуправления Кожевниковского района;

2) направить в орган регистрации прав копию настоящего постановления, описание местоположения границ публичного сервитута;

3) направить обладателю публичного сервитута копию настоящего постановления об установлении публичного сервитута, сведения о лицах, являющихся правообладателями земельных участков; сведения о лицах, подавших заявления об учете их прав (обременений прав) на земельные участки, способах связи с ними, копии документов, подтверждающих права указанных лиц на земельные участки;

4) направить копию настоящего постановления правообладателям земельных участков.

10. Настоящее постановление вступает в силу со дня его подписания.

11. Контроль за исполнением настоящего постановления возложить на первого заместителя Главы Кожевниковского района Елегечева В.Н.

Глава Кожевниковского района

В.В. Кучер

Первый заместитель
Главы района
 В.Н. Елегечев

26.06.2025



Начальник отдела
правовой и кадровой работы
В.И. Савельева

27.06.2025

Схема расположения границ публичного сервитута



Масштаб 1:5000

Условные обозначения:


- 70:21:0000000 - граница и обозначение номера кадастрового квартала
- - границы публичного сервитута
- 70:14:0100041:1029 - граница и обозначение газопровода
- 1 - характерная точка границы публичного сервитута
- 70:21:0200041:19 - граница и обозначение земельных участков, пересекающих публичный сервитут
- 70:14:0000000:134 - кадастровый номер з/у, попадающих в границу публичного сервитута

Каталог координат: Система координат МСК-70, зона 1

см. на листах 11-14 >>

Площадь публичного сервитута: 15582 кв.м.



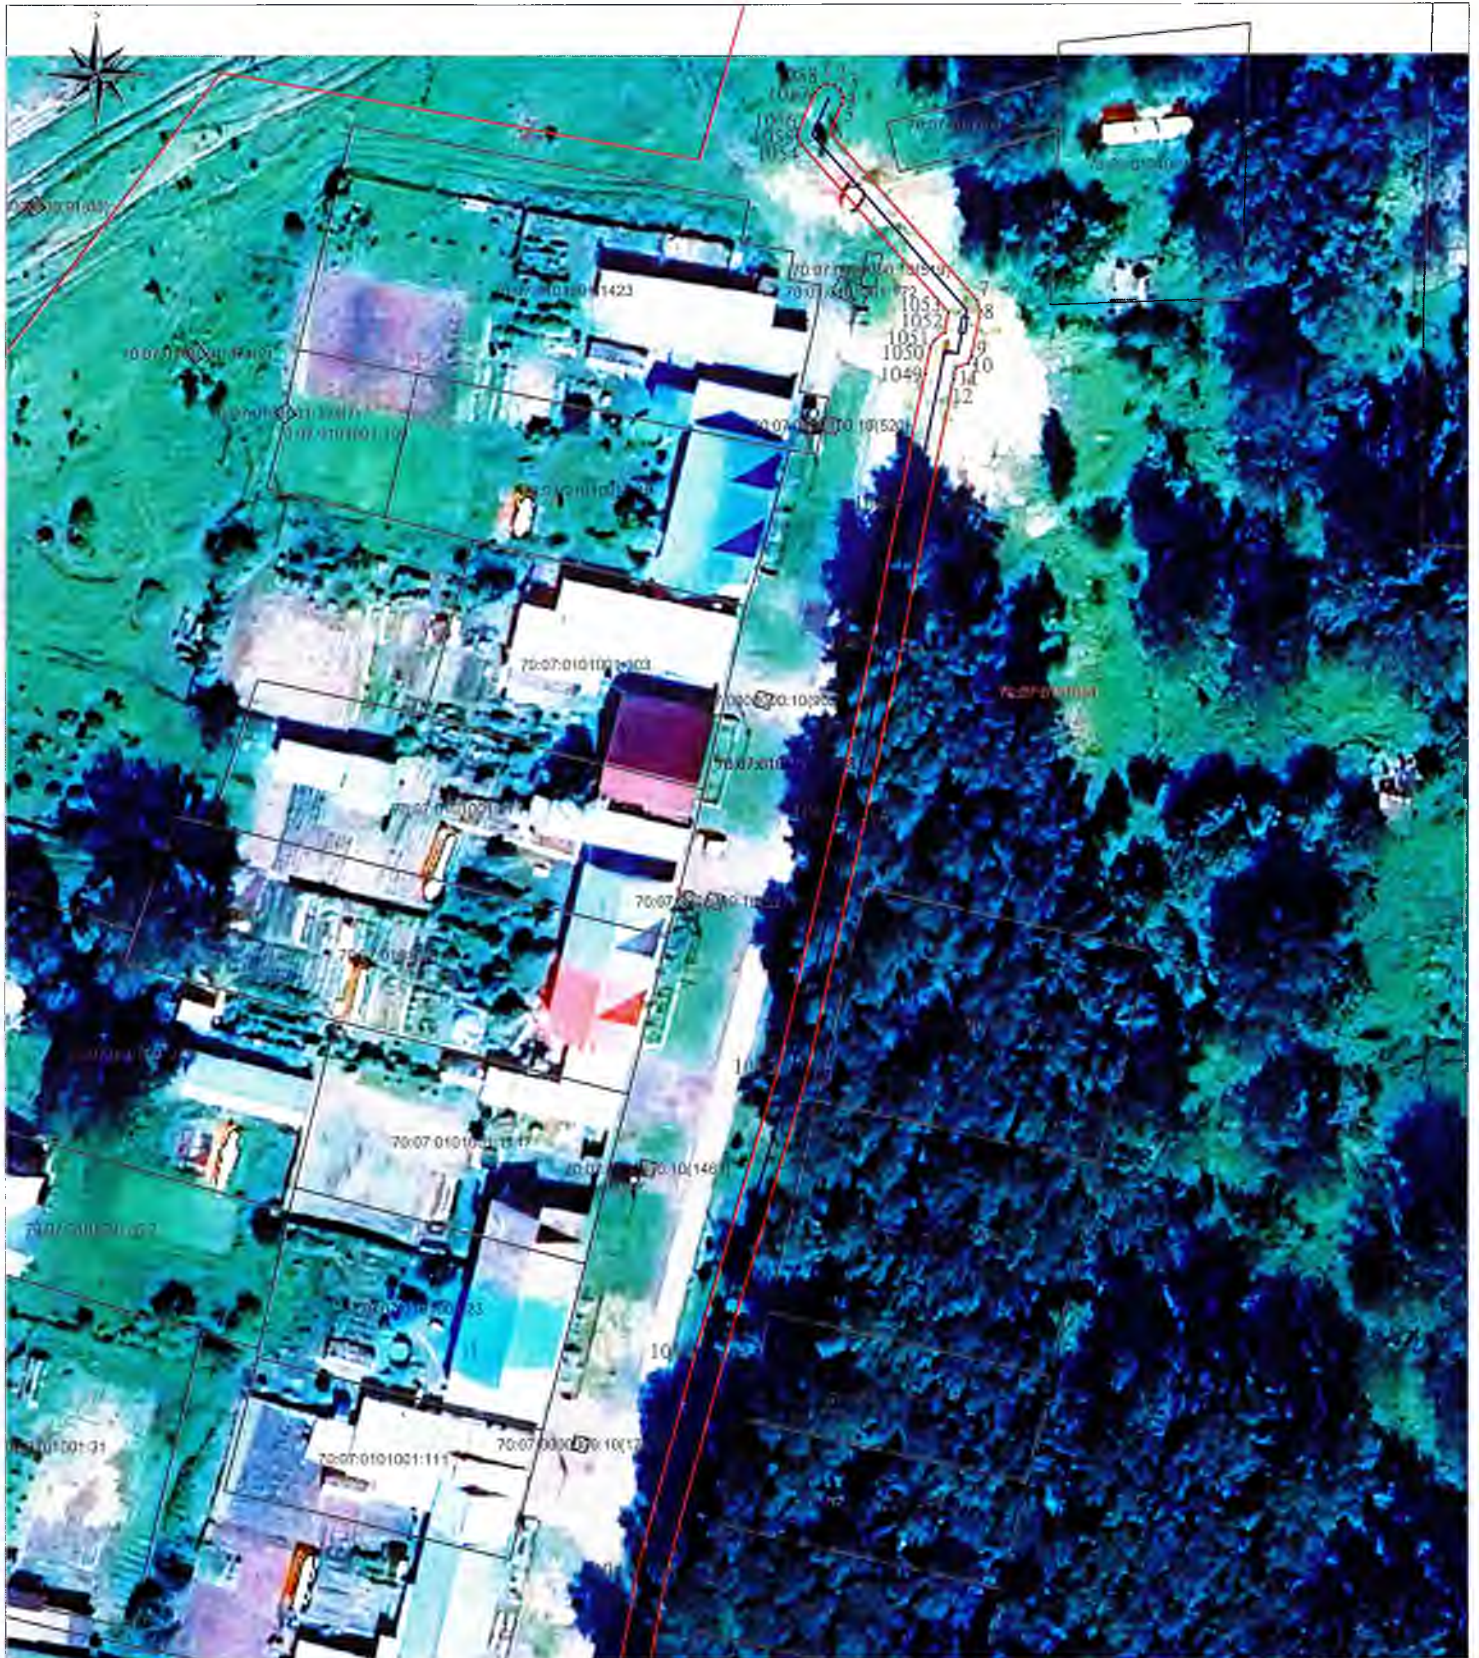

Масштаб 1:1000

Условные обозначения указаны на Листе 1

План границ объекта


Лист 3



Условные обозначения указаны на Листе 1

План границ объекта


Лист 4

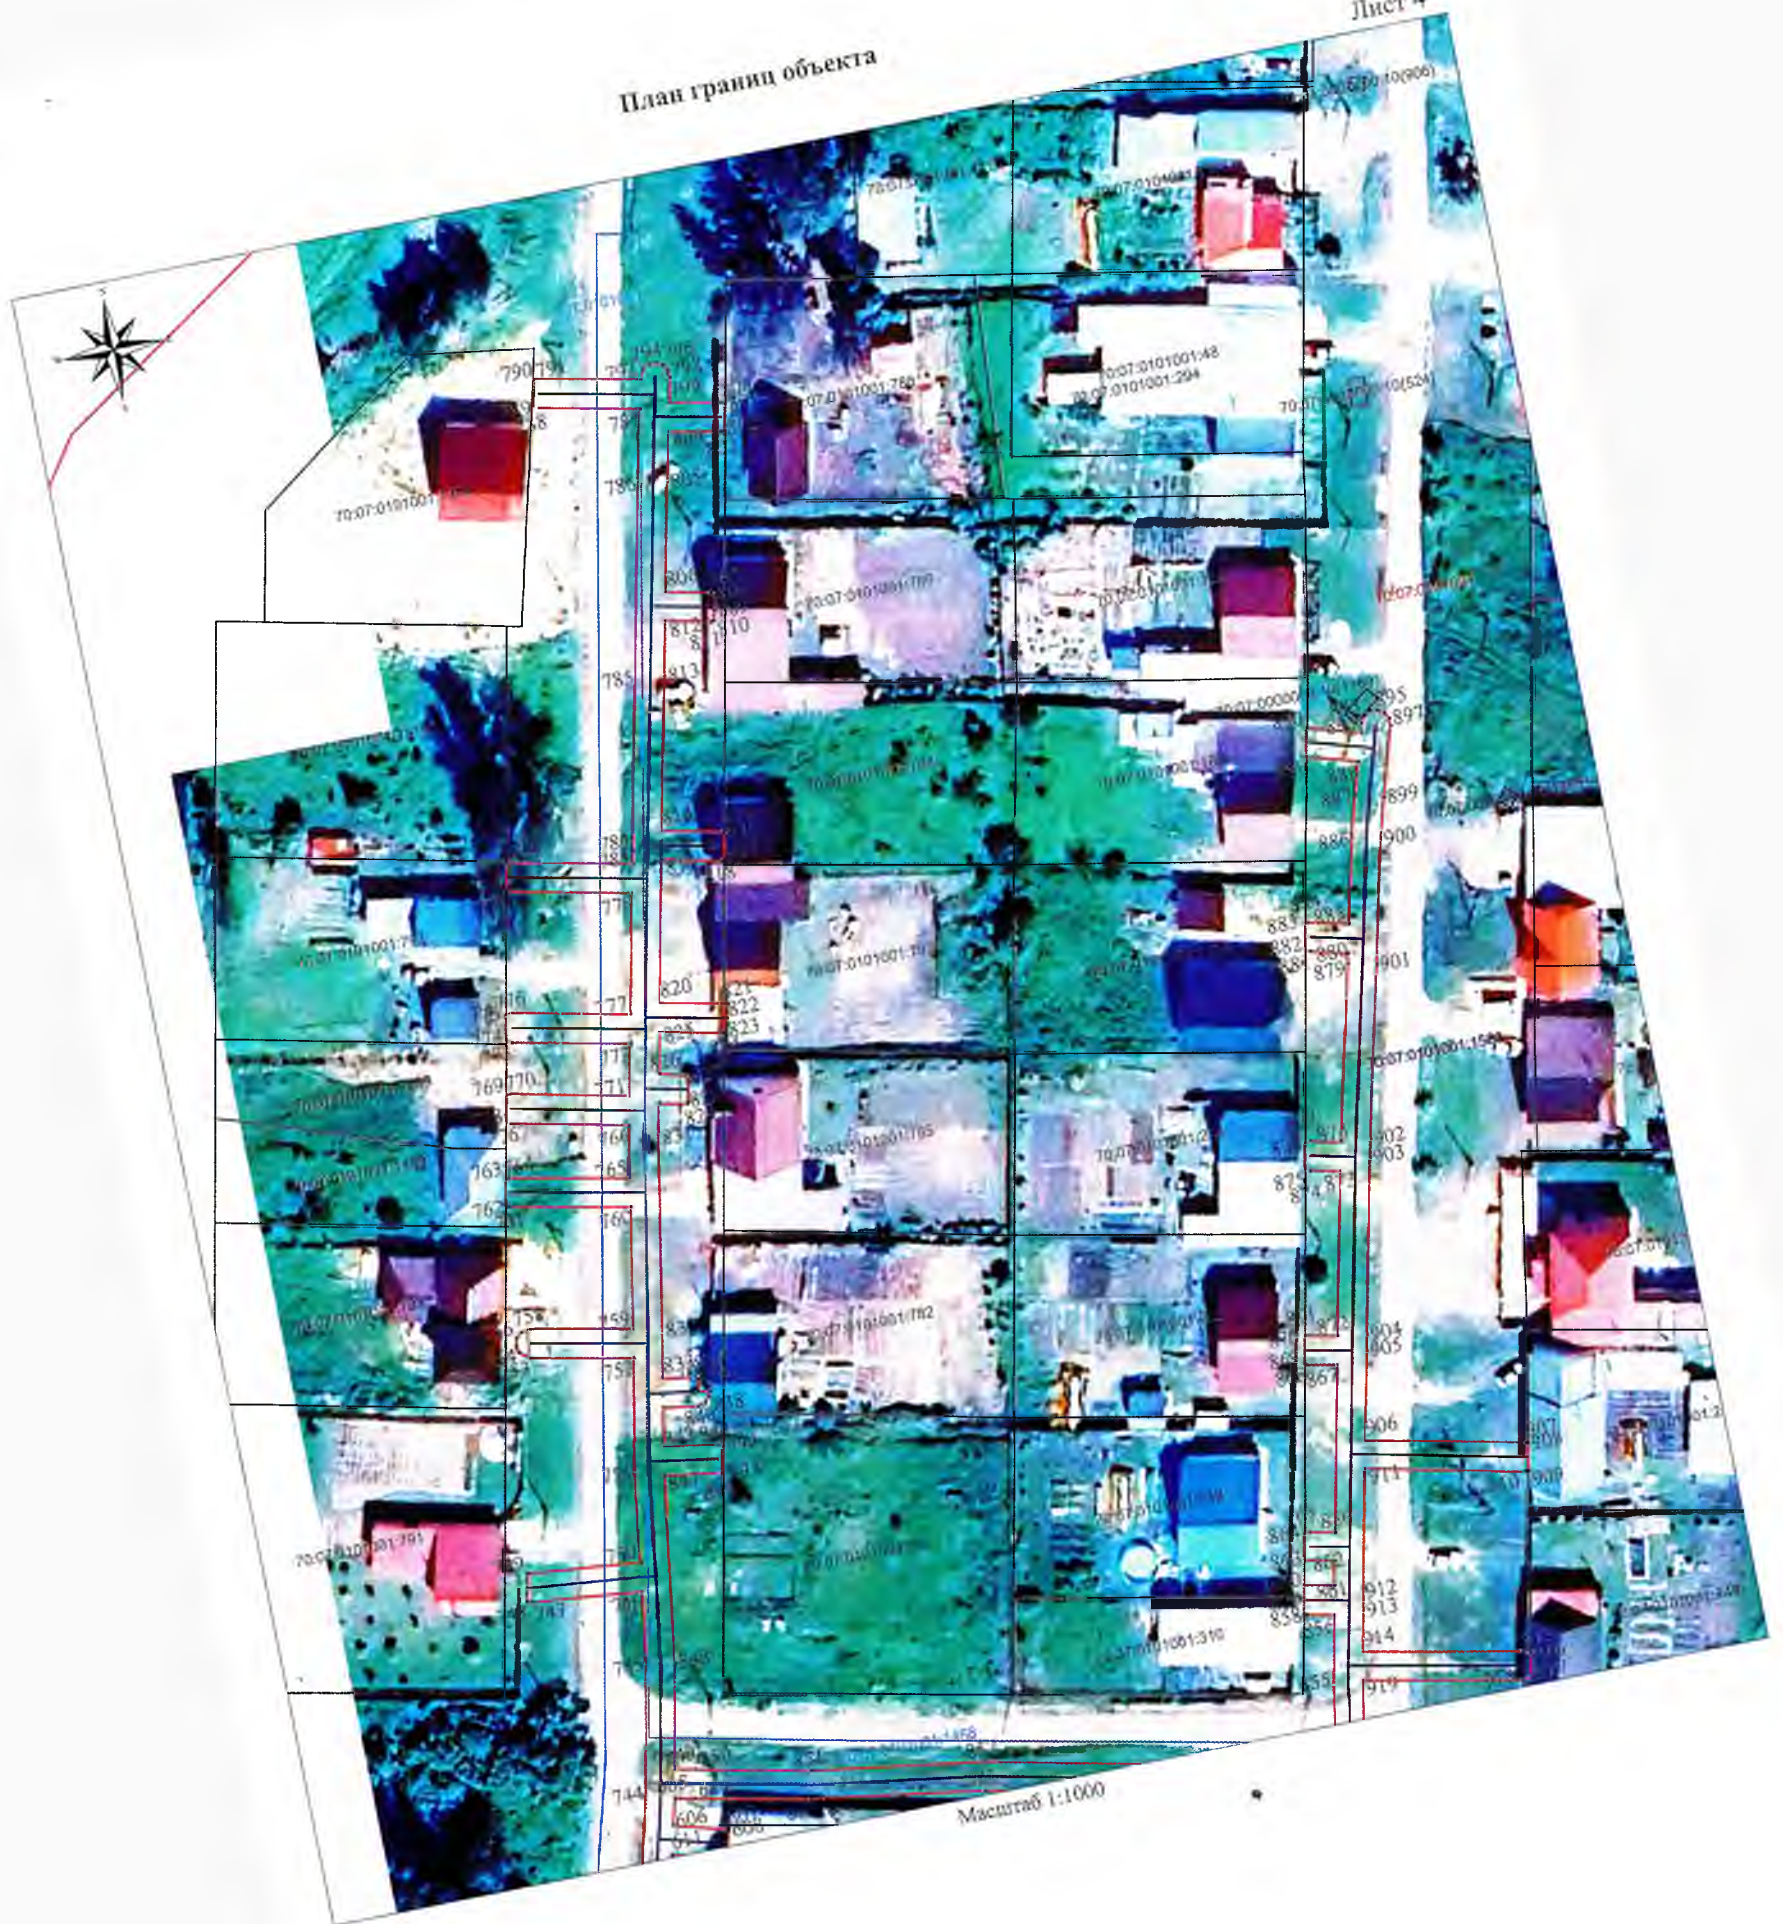

Условные обозначения указаны на Листе 1

План границ объекта

Лист 5

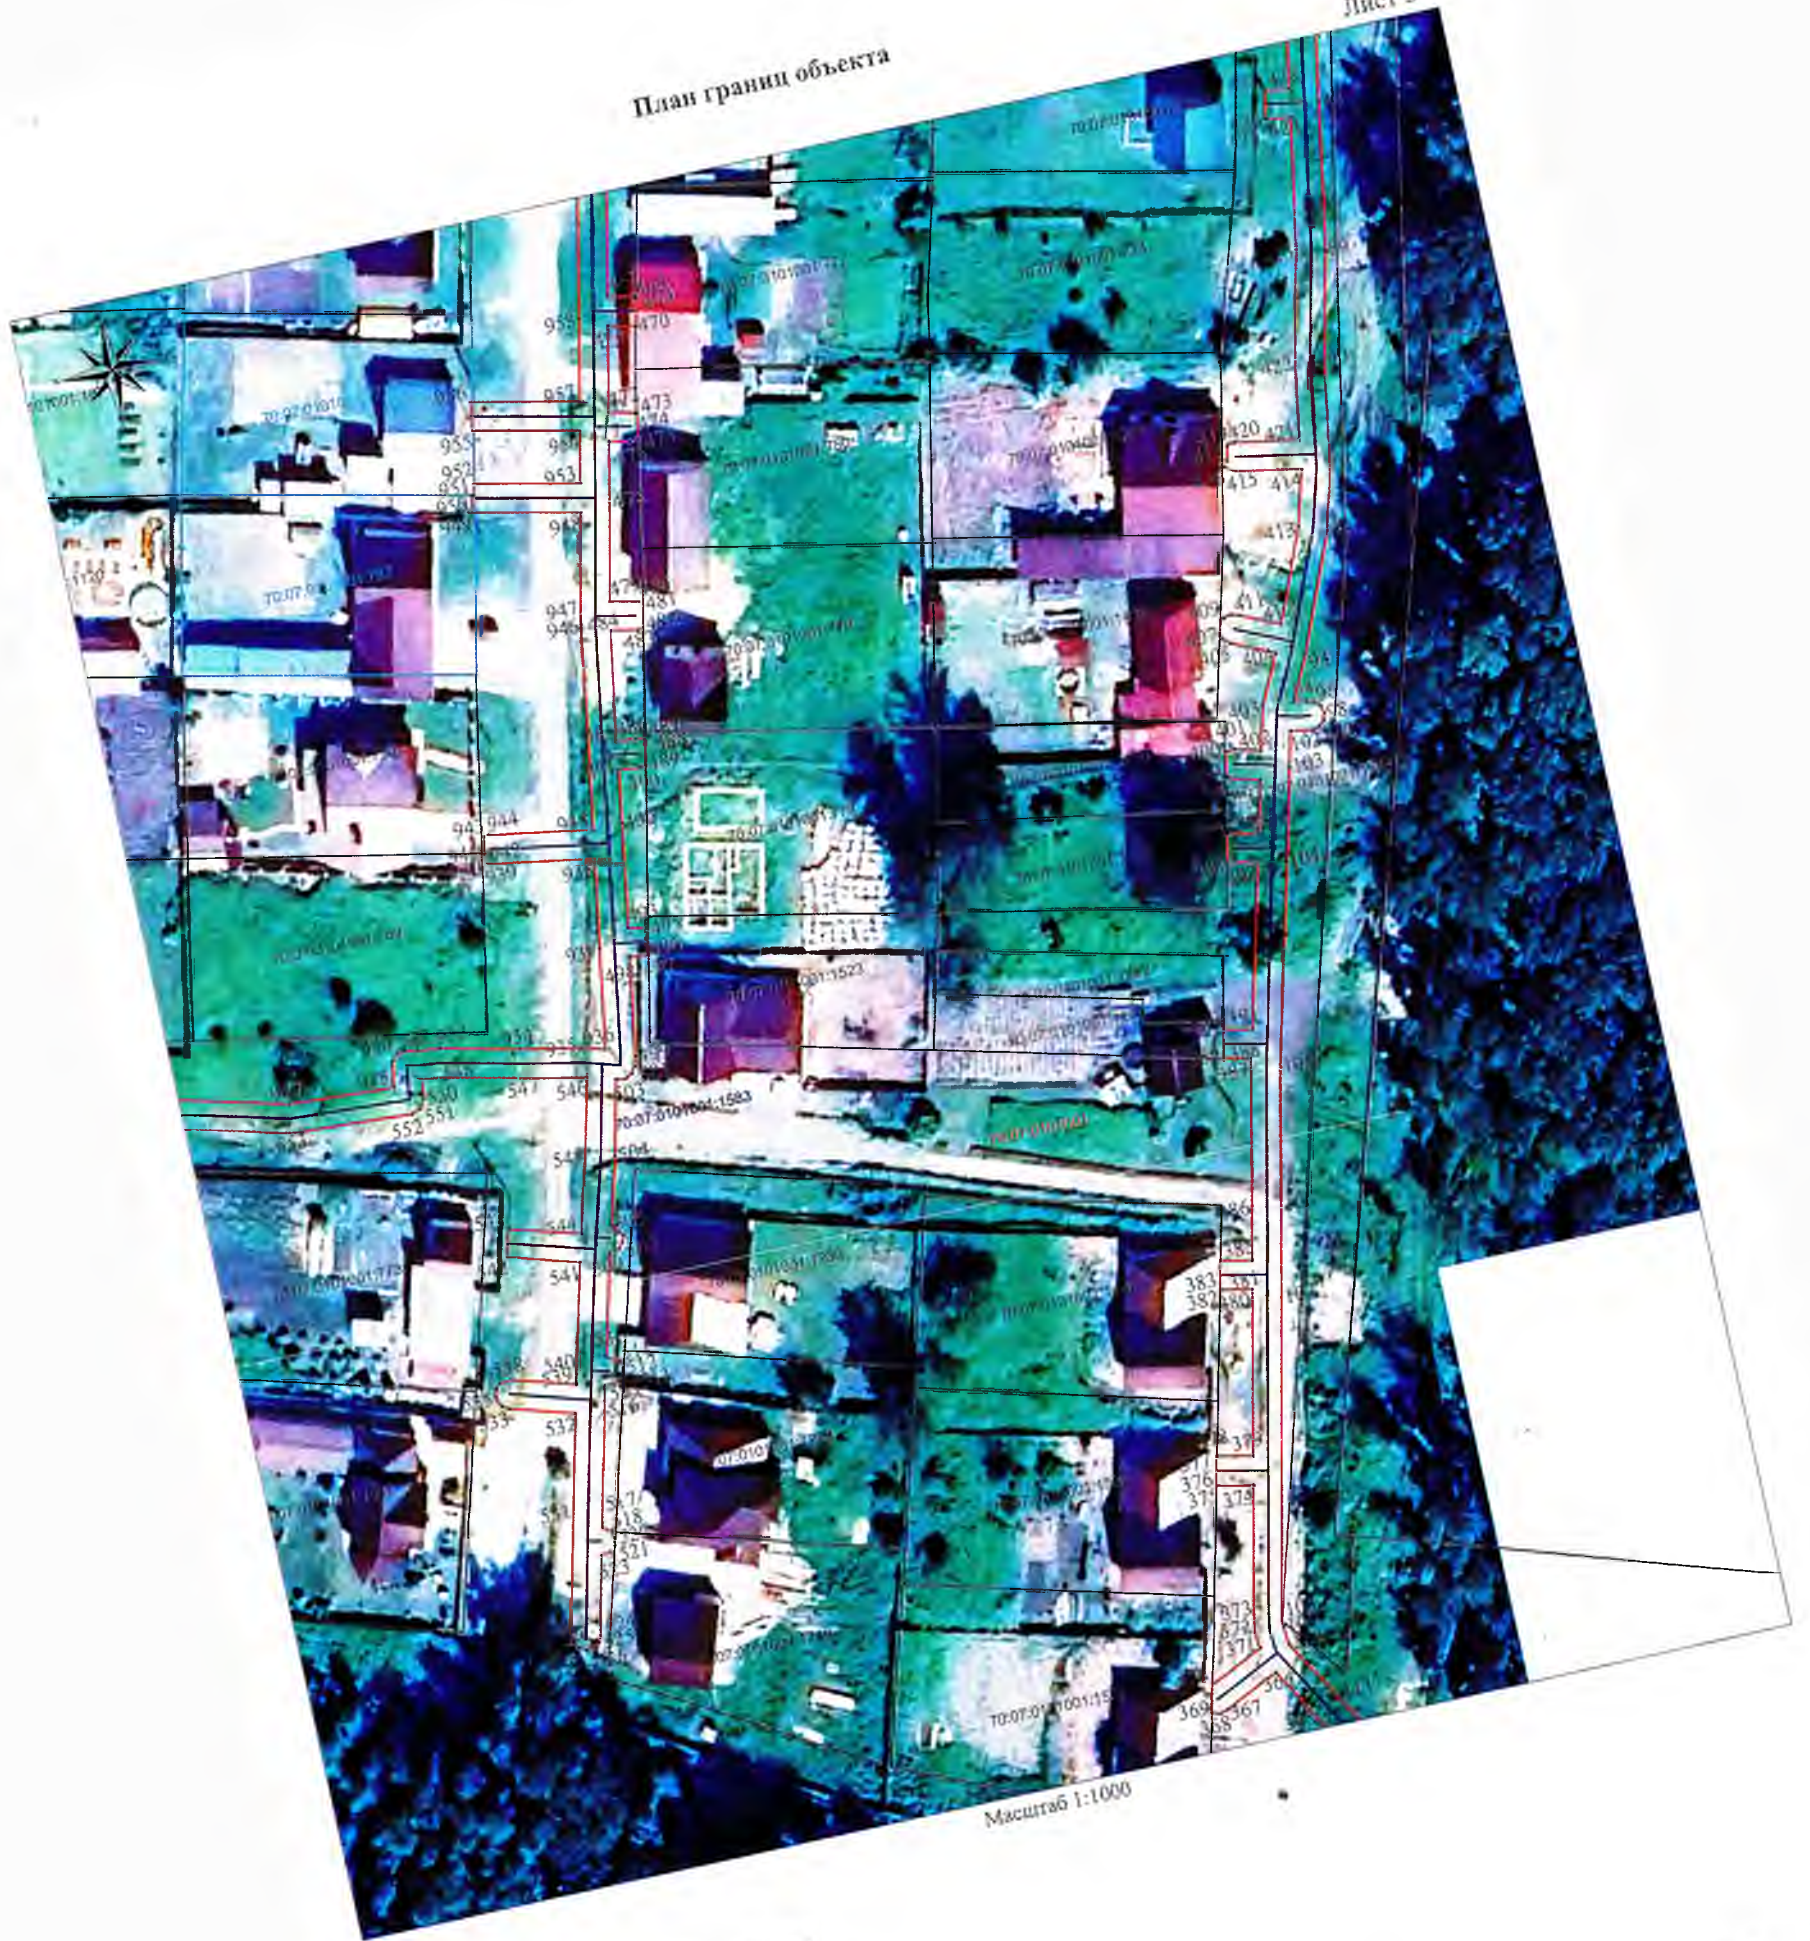

Масштаб 1:1000

Условные обозначения указаны на Листе 1


Лист 5 Листов 14

План границ объекта

Масштаб 1:1000


Лист 6, строк 14

Участок обремененный ипотекой на Листе 1

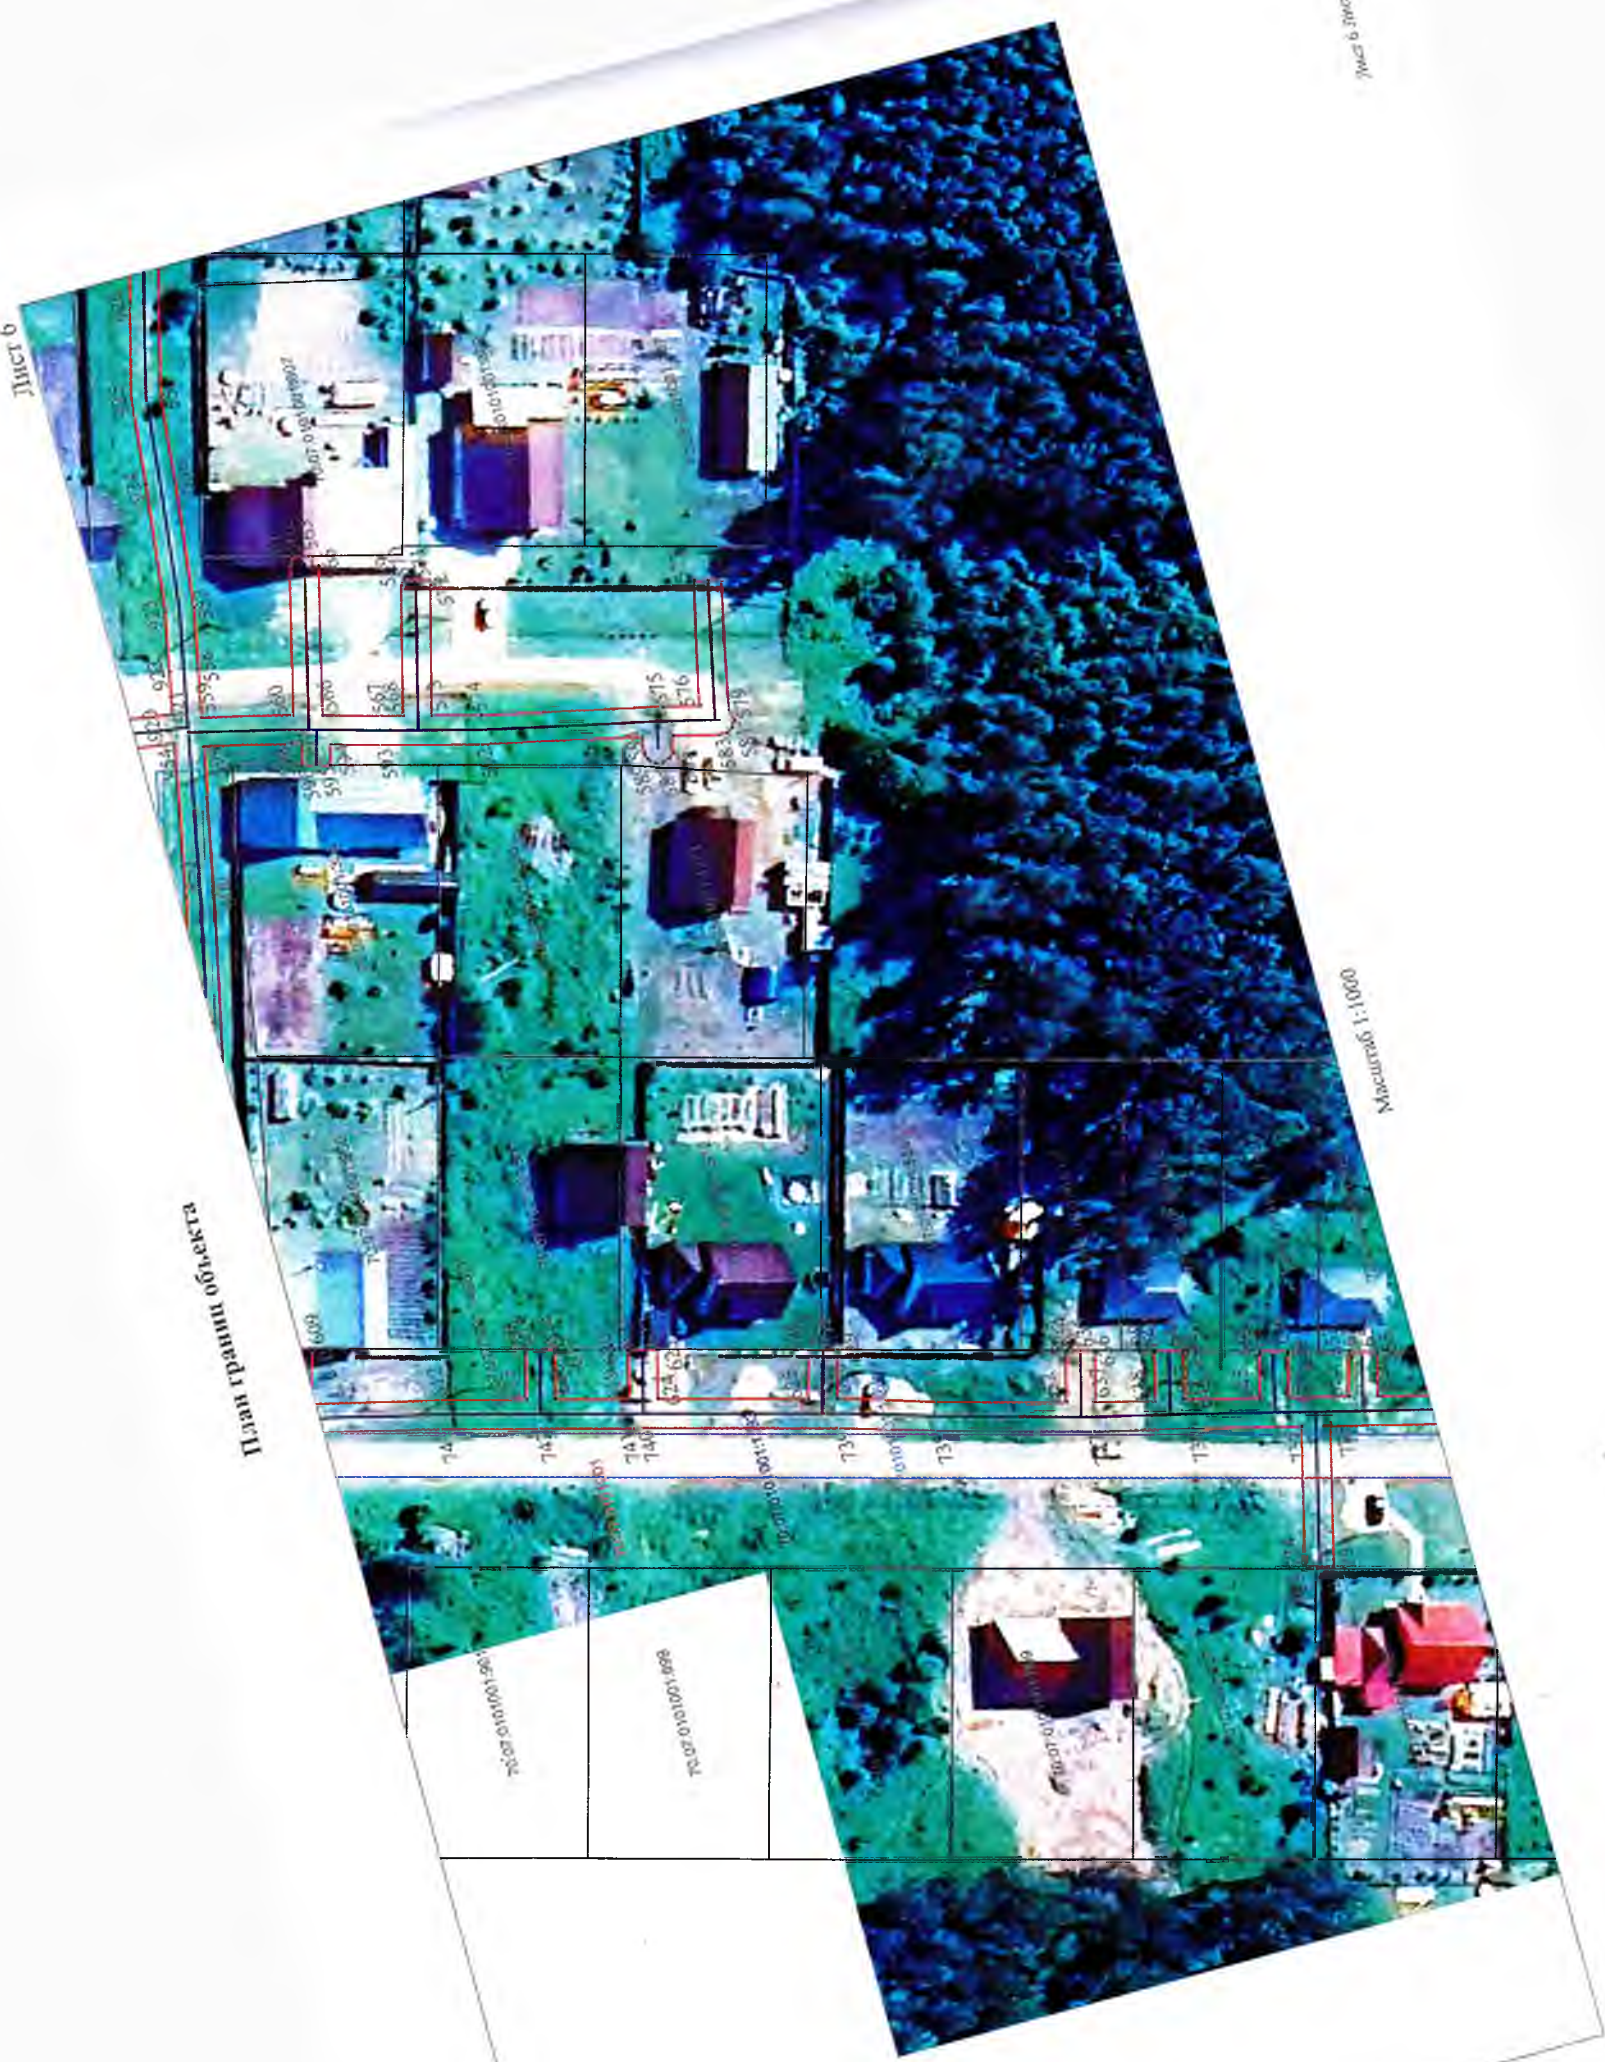

План границ объекта

Лист 7

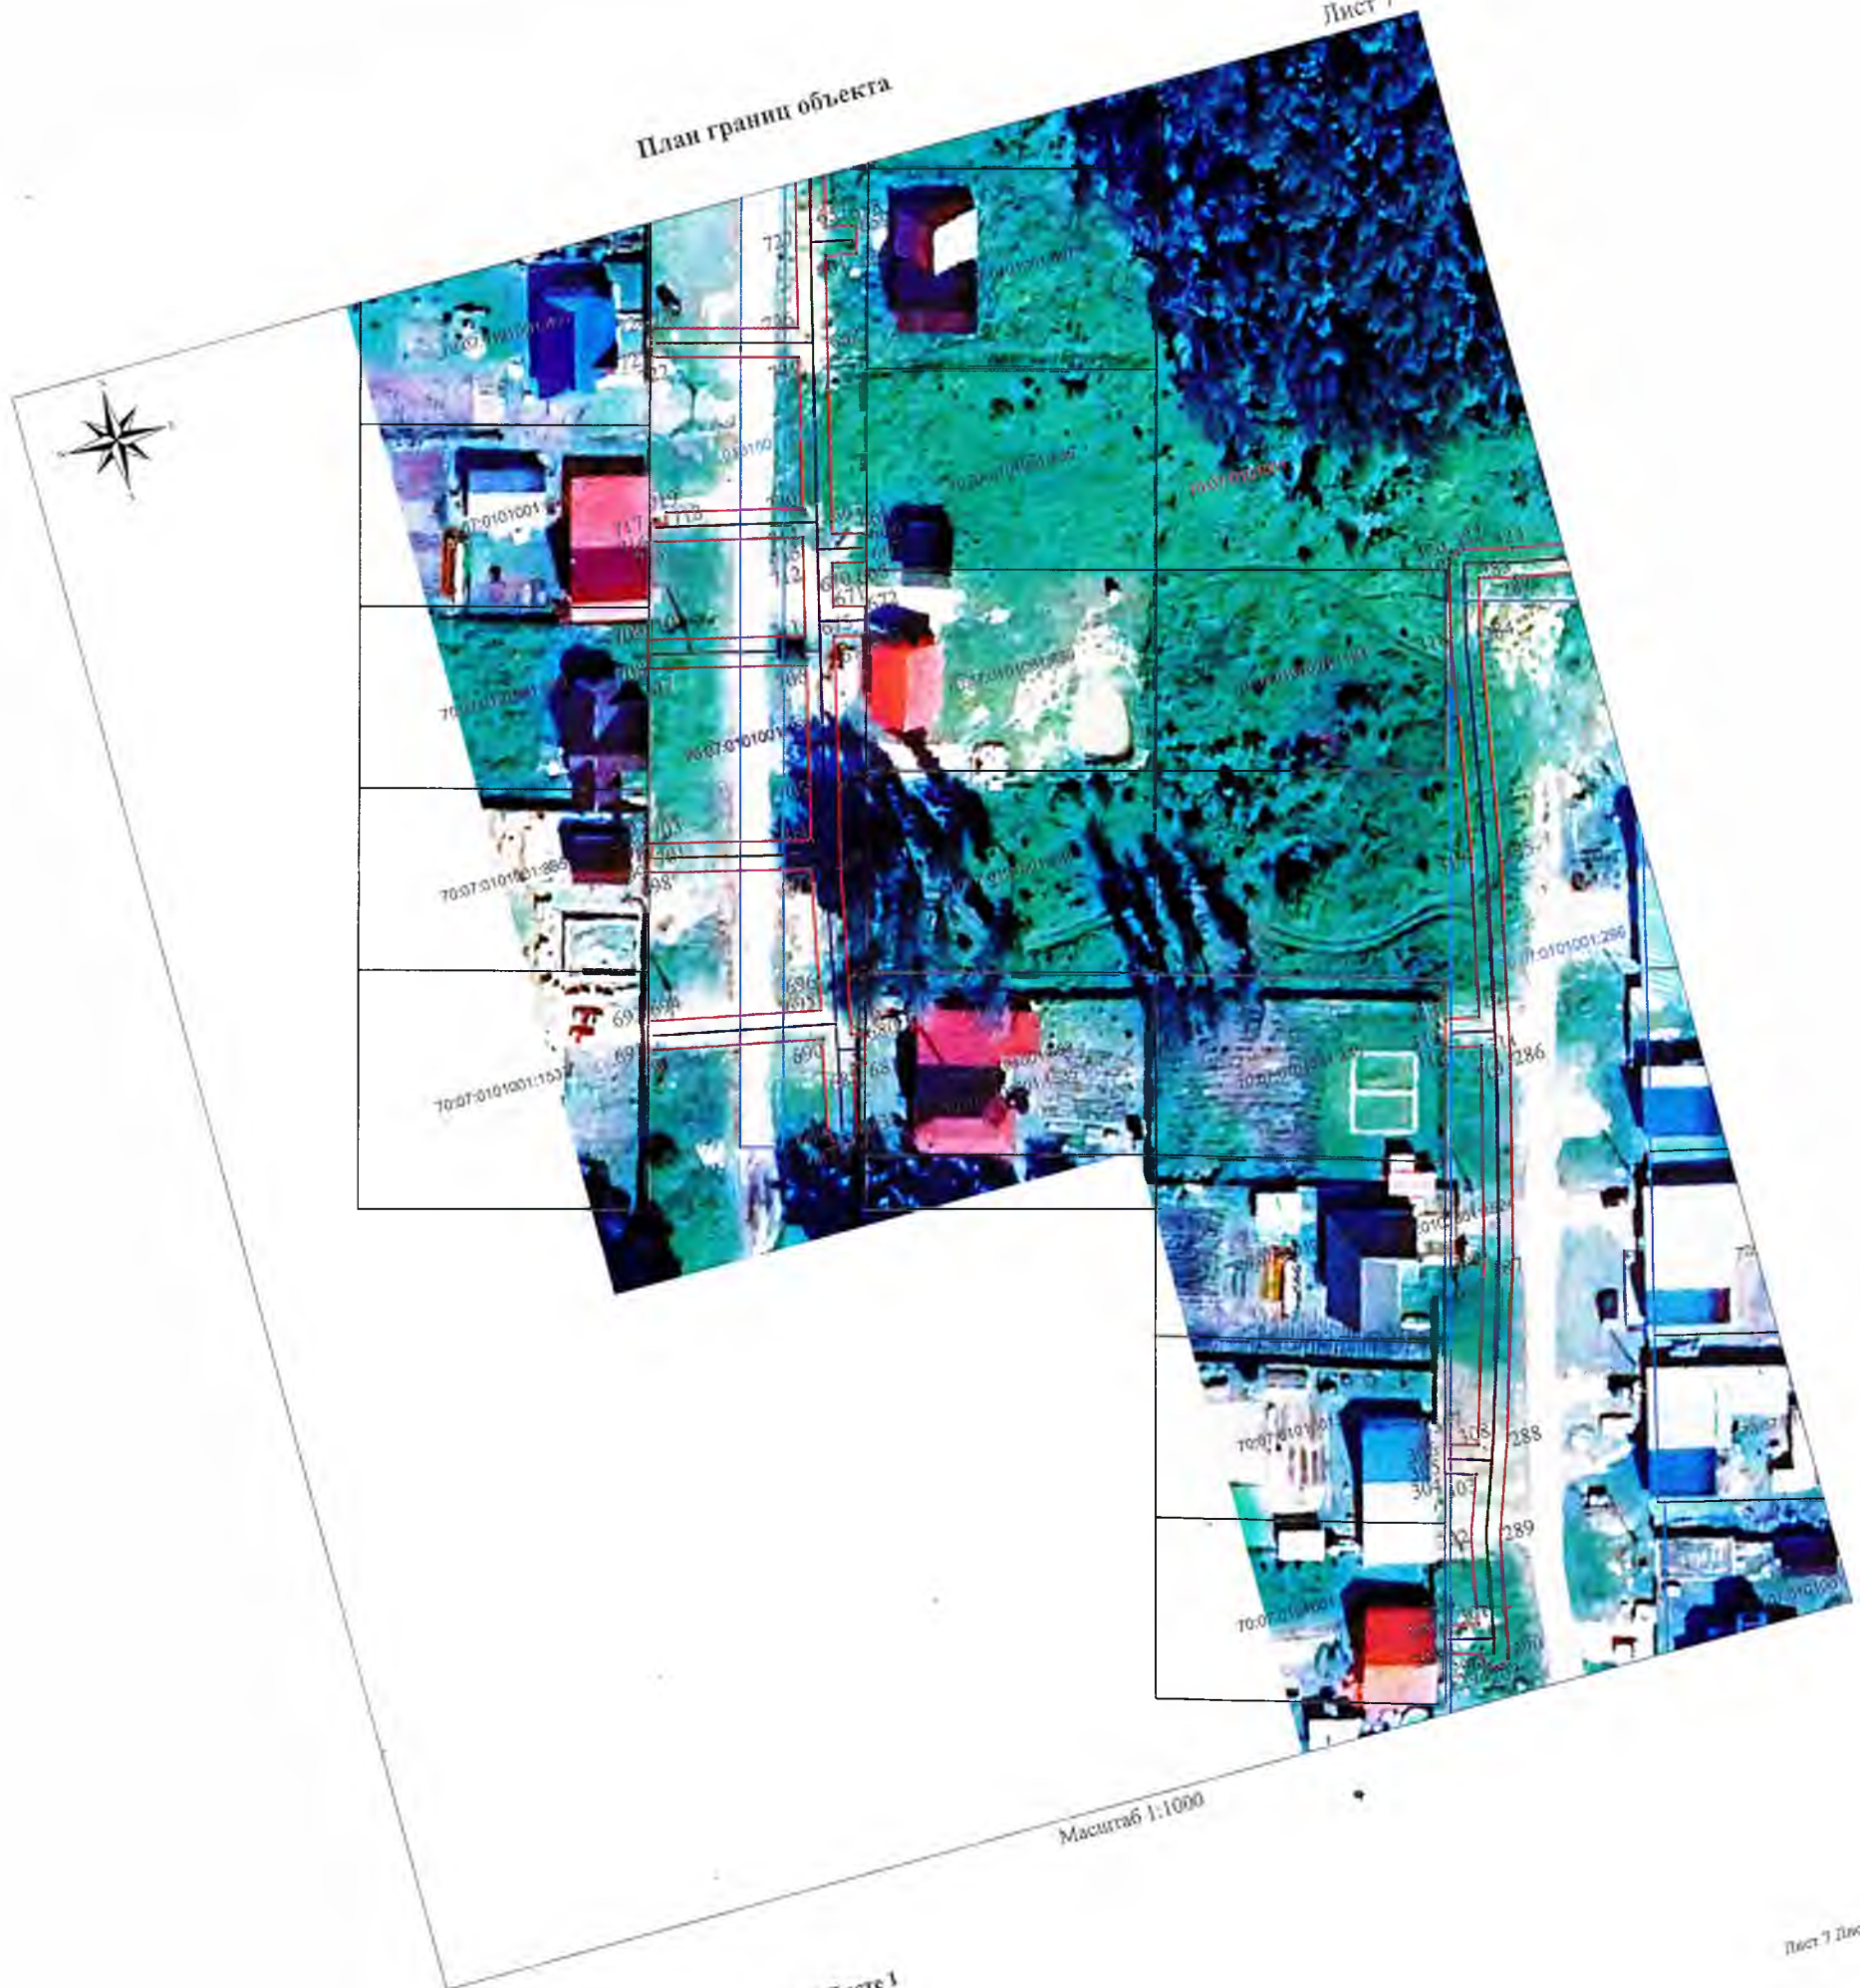

Масштаб 1:1000

Условные обозначения указаны на Листе 1

Лист 7 Листов 14



Масштаб 1:1000

Условные обозначения указаны на Листе 1



Масштаб 1:1000

Условные обозначения указаны на Листе 1

Measured 1:1000

59

70:07:0101001:296

70:07:0101001:7129

70:07:0101007:11

70:07:000000:10(1140)

70:07:0707004:132

241 235 239237

242A2

432

245

70:07:0101001:1583

746

233

248-

70:07:0401001:1204

76:07:0401004

План границ объекта

10

Обозначение характерных точек границы	Координаты, м		71	325643,25	4263495,53	144	325234,34	4263554,03	216	325248,27	4263498,53
	X	Y	72	325638,18	4263510,47	145	325238,13	4263555,46	217	325251,92	4263485,57
1	326033,22	4263657,27	73	325635,41	4263524,57	146	325237,7	4263556,86	218	325233,79	4263480,73
2	326033,05	4263658,29	74	325632,74	4263537,75	147	325238,24	4263557,02	219	325217,44	4263475,99
3	326032,4	4263659,1	75	325629,31	4263551,18	148	325237,68	4263558,89	220	325197,72	4263469,76
4	326031,43	4263659,46	76	325627,47	4263557,41	149	325236,97	4263559,08	221	325178,8	4263466,1
5	326030,41	4263659,29	77	325623,86	4263568,7	150	325233,22	4263557,88	222	325167,43	4263463,55
6	326026,63	4263657,58	78	325622,26	4263568,23	151	325226,67	4263580,97	223	325152,06	4263459,89
7	326003,53	4263677,97	79	325621,68	4263570,17	152	325226,23	4263582,5	224	325147,72	4263476,72
8	326002,03	4263678,44	80	325623,24	4263570,64	153	325225,93	4263583,53	225	325146,79	4263477,97
9	325995,85	4263677,21	81	325622,75	4263572,19	154	325229,94	4263584,67	226	325145,78	4263478,24
10	325994,87	4263676,7	82	325622,42	4263573,54	155	325228,84	4263588,41	227	325144,03	4263477,23
11	325994,28	4263675,07	83	325621,93	4263574,45	156	325224,8	4263587,37	228	325143,84	4263475,72
12	325992,67	4263674,75	84	325621,04	4263574,99	157	325217,4	4263611,27	229	325148,2	4263458,85
13	325975,13	4263671,13	85	325620,01	4263575,01	158	325213,41	4263620,84	230	325136,71	4263455,75
14	325955,82	4263667,46	86	325610,22	4263572,65	159	325216,03	4263622,02	231	325098,5	4263445,72
15	325932,8	4263662,54	87	325593,7	4263569,1	160	325216,77	4263622,76	232	325097,47	4263445,49
16	325897,75	4263654,56	88	325580,51	4263566,87	161	325217,04	4263623,77	233	325074,95	4263440,36
17	325858,52	4263643,11	89	325560,27	4263563,46	162	325216,85	4263624,48	234	325059,17	4263436,41
18	325828,83	4263635,17	90	325545,62	4263560,11	163	325212,19	4263623,27	235	325058,22	4263433,08
19	325813,7	4263632,37	91	325531,24	4263557,86	164	325211,75	4263624,82	236	325058,27	4263432,55
20	325804,39	4263630,36	92	325522,72	4263555,47	165	325209,17	4263630,95	237	325060,15	4263432,53
21	325804,64	4263628,82	93	325507,04	4263549	166	325207,25	4263639,01	238	325072,9	4263435,72
22	325796,75	4263627,52	94	325500,85	4263545,93	167	325208,08	4263639,22	239	325073,95	4263431,59
23	325796,54	4263628,77	95	325500,53	4263547,7	168	325207,67	4263640,54	240	325077,73	4263432,61
24	325790,26	4263627,8	96	325500,26	4263548,72	169	325212,39	4263641,96	241	325076,78	4263436,68
25	325789,32	4263627,39	97	325499,52	4263549,46	170	325212,08	4263642,98	242	325096,42	4263441,15
26	325788,71	4263626,57	98	325498,51	4263549,73	171	325211,5	4263643,56	243	325097,24	4263437,89
27	325788,58	4263625,56	99	325497,5	4263549,46	172	325210,49	4263643,83	244	325100,99	4263438,94
28	325789,78	4263616,43	100	325496,76	4263548,72	173	325205,59	4263642,74	245	325100,32	4263442,07
29	325793,07	4263607,02	101	325496,49	4263547,71	174	325204,25	4263642,96	250	325137,74	4263451,89
30	325793,96	4263604,2	102	325497,04	4263544,69	175	325203,34	4263642,46	251	325144,14	4263453,61
31	325794,86	4263604,43	103	325492,39	4263543,53	176	325202,78	4263641,18	252	325145	4263448,79
32	325794,86	4263604,43	104	325479,67	4263540,36	177	325195,98	4263639,56	253	325145,49	4263448,06
33	325803,07	4263563,9	105	325452,49	4263533,51	178	325194,69	4263638,62	254	325148,91	4263448,84
34	325803,78	4263560,32	106	325433,85	4263529,53	179	325194,5	4263637,3	255	325148,99	4263449,14
35	325807,69	4263542,96	107	325421,51	4263526,86	180	325196,25	4263637,79	256	325148,02	4263454,66
36	325809,7	4263527,84	108	325377,95	4263517,41	181	325196,95	4263635,67	257	325151,1	4263455,49
37	325810,75	4263520,29	109	325377,19	4263517,48	182	325203,55	4263637,25	258	325152,93	4263455,98
38	325800,59	4263517,43	110	325374,72	4263517,67	183	325205,31	4263629,86	259	325168,35	4263459,65
39	325769,64	4263508,48	111	325365,17	4263523,2	184	325207,52	4263624,55	260	325179,68	4263462,2
40	325769,01	4263511,91	112	325355,58	4263529,42	185	325201,27	4263621,77	261	325198,86	4263465,92
41	325768,05	4263513,3	113	325354,58	4263529,74	186	325201,8	4263619,9	262	325188,64	4263472,17
42	325767,04	4263513,57	114	325353,55	4263529,5	187	325197,9	4263618,62	263	325218,64	4263472,17
43	325766,24	4263513,36	115	325345,36	4263525,14	188	325198,09	4263617,92	264	325234,91	4263476,89
44	325766,3	4263513,04	116	325324,31	4263512,88	189	325198,83	4263617,18	265	325252,79	4263481,67
45	325765,29	4263512,56	117	325303,96	4263500,87	190	325200,66	4263617,1	266	325253,98	4263476,7
46	325765,02	4263511,55	118	325297,27	4263497,98	191	325209,07	4263620,86	267	325260,02	4263455,08
47	325765,74	4263507,55	119	325296,18	4263497,48	192	325213,65	4263609,86	268	325265,18	4263432,24
48	325752,52	4263504,52	120	325291,13	4263495,65	193	325221,39	4263584,87	269	325267,15	4263424,55
49	325751,65	4263508,29	121	325286,64	4263511,42	194	325221,83	4263583,33	270	325271,14	4263412,56
50	325747,88	4263507,28	122	325286,19	4263512,18	195	325209,84	4263579,84	271	325272,66	4263406,27
51	325748,61	4263503,62	123	325282,91	4263511,36	196	325209,5	4263579,58	272	325274,25	4263399,67
52	325747,31	4263503,32	124	325282,8	4263510,32	197	325210,52	4263576,05	273	325275,75	4263384,12
53	325717,98	4263497,94	125	325287,35	4263494,33	198	325210,96	4263576	274	325281,74	4263354,98
54	325717,01	4263503,2	126	325280,9	4263492,08	199	325222,94	4263579,49	275	325281,43	4263348,44
55	325716,5	4263503,94	127	325264,11	4263488,29	200	325229,98	4263554,68	276	325278,82	4263338,53
56	325713,14	4263503,29	128	325255,85	4263486,39	201	325230,31	4263553,48	277	325275,56	4263328,72
57	325713,07	4263502,48	129	325252,13	4263499,61	202	325234,26	4263541,11	278	325273,79	4263325,28
58	325714,07	4263497,07	130	325251,96	4263500,12	203	325226,13	4263537,99	279	325272,73	4263322,48
59	325709,59	4263496,07	131	325251,15	4263499,93	204	325226,49	4263536,77	280	325269,81	4263307,67
60	325708,37	4263501,28	132	325247,9	4263513,59	205	325223,16	4263535,72	281	325266,08	4263286,65
61	325708,05	4263501,72	133	325250,43	4263514,26	206	325223,36	4263534,44	282	325269,86	4263266,49
62	325704,54	4263500,91	134	325249,83	4263516,43	207	325224,1	4263533,7	283	325271,06	4263261,78
63	325704,47	4263500,36	135	325246,85	4263515,38	208	325225,83	4263533,58	284	325275,43	4263259,86
64	325705,68	4263495,2	136	325241,91	4263530,44	209	325235,48	4263537,29	285	325233,49	4263254,56
65	325702,29	4263494,44	137	325243,11	4263530,97	210	325236,78	4263533,24	286	325206,11	4263248,53
66	325663,13	4263484,69	138	325243,85	4263531,71	211	325242,79	4263514,93	287	325189	4263241,73
67	325648,34	4263481,73	139	325244,12	4263532,72	212	325229,65	4263509,79	288	325155,36	4263234,15
68	325646,93	4263481,33	140	325242,52	4263532,61	213	325230,74	4263506,14	289	325143,09	4263229,79
69	325644,66	4263491,18	141	325241,84	4263534,69	214	325244,04	4263511,13	290	325127,41	4263226,74
70	325643,94	4263493,76	142	325240,59	4263534,47	215	325244,52	4263509,66	291	325126,48	4263226,29
			143						292	325125,9	4263224,43
									293	325125,83	4263224,4
									294	325126,28	4263223,47
									295	325127,14	4263222,89
									296	325128,24	4263222,83
									297	325129,33	4263218,54
									298	325129,55	4263218,16
									299	325133,2	4263219,15
									300	325133,21	4263219,52
									301	325132,17	4263223,6
									302	325144,31	4263225,98
									303	325152,24	4263228,75
									304	325153,47	4263224,97
									305	325153,63	4263224,72

306	325157,3	4263225,72	378	325402,06	4263513,65	450	325633,66	4263481,39	522	325407,11	4263429,21
307	325157,27	4263226,21	379	325401,08	4263518,43	451	325632,65	4263481,66	523	325406,9	4263427,99
308	325156,02	4263230,07	380	325422,35	4263522,94	452	325631,64	4263481,39	524	325396,23	4263425,47
309	325181	4263237,85	381	325423,47	4263523,18	453	325630,9	4263480,65	525	325395,32	4263424,98
310	325207,11	4263244,65	382	325424,29	4263519,11	454	325630,63	4263479,64	526	325394,77	4263424,09
311	325209,06	4263245,08	383	325424,48	4263518,84	455	325631,39	4263476,75	527	325394,74	4263423,06
312	325209,93	4263241,12	384	325428,21	4263519,73	456	325630,41	4263476,46	528	325395,23	4263422,15
313	325210,52	4263240,3	385	325427,38	4263524,03	457	325615,4	4263474,05	529	325396,12	4263421,6
314	325213,71	4263241,17	386	325434,69	4263525,61	458	325612,4	4263473,37	530	325397,15	4263421,57
315	325213,83	4263241,98	387	325453,33	4263529,59	459	325611,51	4263477,63	531	325413,87	4263425,52
316	325212,96	4263245,94	388	325454,55	4263529,9	460	325610,93	4263478,45	532	325426,71	4263428,63
317	325234,19	4263250,62	389	325455,46	4263526,16	461	325607,7	4263477,6	533	325429,33	4263419,75
318	325264,2	4263255,93	390	325459,26	4263526,98	462	325607,59	4263476,81	534	325429,87	4263418,87
319	325273,99	4263258,39	391	325458,43	4263530,88	463	325608,5	4263472,49	535	325431,23	4263418,31
320	325274,89	4263258,9	392	325480,48	4263536,44	464	325602,99	4263471,25	536	325432,29	4263418,6
321	325275,43	4263259,79	393	325481,42	4263532,3	465	325597,59	4263470,03	537	325433	4263419,31
322	325275,44	4263260,83	394	325485,12	4263533,06	466	325596,44	4263469,8	538	325433,17	4263420,89
323	325273,79	4263267,28	395	325485,19	4263533,31	467	325575,28	4263465,56	539	325430,61	4263429,57
324	325270,09	4263287,03	396	325484,37	4263537,41	468	325574,59	4263468,99	540	325431,94	4263429,89
325	325273,75	4263306,95	397	325491,47	4263539,18	469	325574,31	4263469,39	541	325446,95	4263433,67
326	325276,52	4263321,2	398	325492,6	4263535,06	470	325570,61	4263468,57	542	325449,84	4263424,07
327	325282,58	4263337,17	399	325492,97	4263534,69	471	325571,36	4263464,77	543	325453,58	4263425,06
328	325285,35	4263347,65	400	325496,14	4263535,35	472	325559,79	4263462,39	544	325450,81	4263434,72
329	325285,71	4263355,53	401	325496,29	4263536,57	473	325558,97	4263465,83	545	325461,37	4263437,68
330	325279,69	4263384,83	402	325495,36	4263540,15	474	325558,7	4263466,1	546	325471,5	4263440,06
331	325278,22	4263400,17	403	325501,23	4263541,66	475	325555,42	4263465,48	547	325473,34	4263430,99
332	325277,03	4263405,17	404	325507,9	4263544,97	476	325555,26	4263464,4	548	325475,79	4263420,32
333	325278,31	4263405,52	405	325510,51	4263539,2	477	325555,87	4263461,58	549	325476,04	4263417,78
334	325278,87	4263406,08	406	325511,32	4263538,27	478	325547,61	4263459,88	550	325473,45	4263417,41
335	325278,16	4263409,06	407	325512,21	4263538,03	479	325534,45	4263457,03	551	325472,18	4263416,69
336	325277,3	4263409,29	408	325513,41	4263538,34	480	325533,56	4263460,95	552	325471,73	4263415,31
337	325276,09	4263409,06	409	325514,08	4263539,01	481	325533,1	4263461,41	553	325472,78	4263398,41
338	325274,95	4263413,8	410	325514,35	4263540,02	482	325530,02	4263460,8	554	325477,59	4263379,99
339	325272,23	4263421,96	411	325514,05	4263541,06	483	325529,79	4263459,94	555	325480,75	4263367,24
340	325271,16	4263421,7	412	325511,57	4263546,54	484	325530,52	4263456,25	556	325481,9	4263355,67
341	325269,28	4263429,37	413	325524,1	4263551,71	485	325515,69	4263453,9	557	325483,9	4263338,22
342	325272,94	4263430,44	414	325531,7	4263553,84	486	325515,34	4263456,39	558	325485,54	4263329,8
343	325272	4263434,23	415	325533,32	4263544,9	487	325515,07	4263457,4	559	325486,82	4263323,26
344	325269,01	4263433,44	416	325534,28	4263543,51	488	325514,71	4263457,76	560	325474,49	4263320,27
345	325268,43	4263435,6	417	325535,22	4263543,4	489	325511,49	4263457,1	561	325469,56	4263340,39
346	325267,79	4263435,44	418	325535,04	4263544,08	490	325511,3	4263456,39	562	325468,92	4263341,28
347	325260,56	4263464,88	419	325537,08	4263544,5	491	325511,74	4263453,28	563	325466,32	4263340,56
348	325257,24	4263478,84	420	325537,26	4263545,62	492	325504,41	4263452,12	564	325466,68	4263339,31
349	325257,57	4263478,92	421	325535,65	4263554,49	493	325490,26	4263449,87	565	325465,79	4263339,06
350	325256,72	4263482,48	422	325546,24	4263556,15	494	325489,75	4263452,4	566	325470,64	4263319,16
351	325261,54	4263483,59	423	325561,17	4263559,56	495	325489,54	4263452,62	567	325462,83	4263316,91
352	325262,47	4263480,14	424	325579,17	4263562,59	496	325486,12	4263451,91	568	325459,93	4263316,16
353	325266,26	4263481,09	425	325579,66	4263559,44	497	325485,98	4263451,39	569	325455,51	4263333,47
354	325265,44	4263484,49	426	325579,89	4263559,1	498	325486,32	4263449,25	570	325455,01	4263334,14
355	325281,93	4263488,21	427	325583,63	4263559,95	499	325472,85	4263447,12	571	325451,73	4263333,21
356	325292,53	4263491,9	428	325583,12	4263563,26	500	325471,57	4263446,72	572	325451,63	4263332,47
357	325297,54	4263493,72	429	325594,54	4263565,18	501	325470,72	4263446,17	573	325456,05	4263315,15
358	325298,85	4263494,3	430	325608,88	4263568,26	502	325470,25	4263445,27	574	325449,58	4263313,45
359	325305,87	4263497,35	431	325610,39	4263561,52	503	325470,38	4263443,92	575	325425,33	4263308,02
360	325326,34	4263509,43	432	325611,12	4263560,51	504	325460,29	4263441,54	576	325420,26	4263306,77
361	325346,93	4263521,42	433	325614,11	4263561,05	505	325451,21	4263438,99	577	325416,41	4263323,52
362	325347,28	4263522,9	434	325614,29	4263562,4	506	325449,36	4263440,34	578	325412,87	4263322,54
363	325349,95	4263524,24	435	325612,77	4263569,15	507	325448,48	4263439,94	579	325416,49	4263305,22
364	325354,38	4263525,42	436	325619,03	4263570,66	508	325447,61	4263439,33	580	325416,18	4263303,7
365	325362,99	4263519,84	437	325621,66	4263562,43	509	325447,44	4263437,94	581	325416,68	4263302,79
366	325371,27	4263515,05	438	325622,98	4263562,67	510	325433,49	4263434,41	582	325417,56	4263302,26
367	325367,58	4263507,45	439	325625,47	4263550,04	511	325432,45	4263436,1	583	325418,6	4263302,24
368	325367,28	4263506,41	440	325628,85	4263536,8	512	325431,44	4263436,37	584	325425,05	4263303,83
369	325367,68	4263505,27	441	325631,49	4263523,78	513	325430,43	4263436,1	585	325425,58	4263301,63
370	325371,39	4263506,15	442	325634,28	4263509,59	514	325429,69	4263435,36	586	325426,32	4263300,89
371	325375,03	4263513,65	443	325639,53	4263494,06	515	325429,6	4263433,44	587	325427,33	4263300,62
372	325377,16	4263513,48	444	325640,09	4263492,64	516	325427,5	4263432,93	588	325428,34	4263300,89
373	325379,1	4263513,76	445	325640,8	4263490,1	517	325412,95	4263429,41	589	325429,08	4263301,63
374	325397,17	4263517,59	446	325643,07	4263480,22	518	325410,7	4263428,89	590	325429,35	4263302,64
375	325398,14	4263512,85	447	325639,58	4263479,22	519	325409,87	4263429,95	591	325428,95	4263304,73
376	325398,33	4263512,59	448	325635,21	4263477,9	520	325408,86	4263430,22	592	325430,53	4263309,57
377	325402,02	4263513,47	449	325634,4	4263480,65	521	325407,85	4263429,95	593	325433,85	4263313,04

594	325470,62	4263315	666	325299,18	4263181,79	738	325414,9	4263202,37	810	325661,98	4263267,34
595	325471,45	4263312,34	667	325295,8	4263180,85	739	325427,68	4263206,27	811	325661,95	4263266,82
596	325475,23	4263313,36	668	325295,72	4263180,27	740	325453,73	4263213,33	812	325663,22	4263260,82
597	325474,45	4263316,1	669	325296,66	4263176,21	741	325455,02	4263213,68	813	325655,91	4263259,27
598	325475,98	4263316,54	670	325295,68	4263175,97	742	325467,47	4263217,01	814	325635,26	4263254,8
599	325487,59	4263319,34	671	325290,87	4263174,79	743	325480,57	4263220,52	815	325633,43	4263262,89
600	325491,49	4263299,43	672	325289,74	4263178,99	744	325506,44	4263226,88	816	325633,27	4263263,11
601	325497,33	4263272,63	673	325286,07	4263178,1	745	325523,59	4263230,42	817	325629,58	4263262,37
602	325500,61	4263250,99	674	325286,05	4263177,49	746	325533,38	4263231,77	818	325629,53	4263262,01
603	325500,85	4263248,92	675	325286,98	4263173,84	747	325534,88	4263216,62	819	325631,35	4263253,96
604	325504,15	4263233,21	676	325266,99	4263168,95	748	325535,05	4263215,94	820	325612,24	4263249,9
605	325504,7	4263230,57	677	325256,27	4263166,22	749	325538,88	4263216,79	821	325610,49	4263258,2
606	325501	4263229,66	678	325241,29	4263163,24	750	325537,35	4263232,32	822	325610,28	4263258,5
607	325499,02	4263236,8	679	325233,56	4263161,61	751	325550	4263234,07	823	325606,59	4263257,76
608	325498,83	4263237,04	680	325233,08	4263163,5	752	325565,09	4263236,92	824	325606,57	4263257,38
609	325495,2	4263236,04	681	325229,31	4263162,46	753	325567,85	4263222,93	825	325608,33	4263249,07
610	325495,16	4263235,74	682	325229,64	4263160,77	754	325568,8	4263221,57	826	325602,75	4263247,89
611	325497,11	4263228,7	683	325220,79	4263158,9	755	325569,81	4263221,3	827	325601,8	4263251,9
612	325479,53	4263224,38	684	325219,86	4263158,43	756	325570,82	4263221,57	828	325598,35	4263251,17
613	325468,38	4263221,4	685	325219,3	4263157,56	757	325571,56	4263222,31	829	325598,01	4263250,83
614	325466,77	4263227,6	686	325219,24	4263156,53	758	325571,77	4263223,71	830	325598,84	4263247,06
615	325466,42	4263228,07	687	325219,71	4263155,6	759	325569,01	4263237,66	831	325595,05	4263246,28
616	325462,95	4263227,11	688	325220,58	4263155,04	760	325585,62	4263240,57	832	325567,91	4263241,53
617	325462,89	4263226,6	689	325221,61	4263154,98	761	325588,86	4263224,08	833	325561,58	4263240,34
618	325464,51	4263220,36	690	325233,96	4263157,6	762	325589,11	4263223,73	834	325560,92	4263244,55
619	325454,71	4263217,74	691	325238,65	4263134,78	763	325592,72	4263224,44	835	325560,59	4263245,05
620	325453,08	4263224,1	692	325239,15	4263134,07	764	325592,78	4263224,86	836	325558,91	4263244,68
621	325452,91	4263224,33	693	325242,48	4263134,99	765	325589,56	4263241,26	837	325558,58	4263246,18
622	325449,23	4263223,31	694	325242,57	4263135,58	766	325596,68	4263242,53	838	325557,93	4263245,99
623	325449,2	4263223,1	695	325237,88	4263158,43	767	325600,09	4263226,51	839	325557,19	4263245,25
624	325450,85	4263216,69	696	325242,09	4263159,32	768	325600,43	4263226,02	840	325556,92	4263244,24
625	325430,97	4263211,3	697	325256,92	4263162,28	769	325603,94	4263226,85	841	325557,64	4263239,39
626	325429,14	4263217,54	698	325262,22	4263141,24	770	325604,01	4263227,35	842	325552,43	4263238,61
627	325429	4263217,72	699	325262,71	4263140,58	771	325600,61	4263243,34	843	325551,32	4263245,79
628	325425,33	4263216,7	700	325264,48	4263141,07	772	325607,56	4263244,81	844	325550,79	4263246,39
629	325425,3	4263216,42	701	325264,38	4263141,47	773	325610,86	4263228,88	845	325547,44	4263245,92
630	325427,11	4263210,25	702	325266,07	4263141,94	774	325611,37	4263228,13	846	325547,32	4263245,48
631	325413,82	4263206,23	703	325266,1	4263142,22	775	325614,65	4263228,79	847	325548,49	4263237,9
632	325396,78	4263201,45	704	325260,81	4263163,25	776	325614,78	4263229,7	848	325522,79	4263234,34
633	325395,08	4263207,83	705	325267,96	4263165,07	777	325611,48	4263245,64	849	325508,62	4263231,41
634	325394,78	4263208,24	706	325284,07	4263169,01	778	325627,63	4263249,07	850	325508,07	4263234,03
635	325391,28	4263207,28	707	325289,22	4263148,49	779	325631,15	4263232,24	851	325504,78	4263249,7
636	325391,22	4263206,81	708	325289,57	4263148,01	780	325631,24	4263232,11	852	325501,29	4263273,21
637	325392,93	4263200,37	709	325293,04	4263148,97	781	325635,04	4263232,87	853	325495,4	4263300,24
638	325384,95	4263198,47	710	325293,1	4263149,47	782	325635,07	4263233,06	854	325491,37	4263320,82
639	325383,4	4263204,78	711	325287,96	4263169,97	783	325631,55	4263249,9	855	325503,09	4263322,7
640	325383,21	4263205,04	712	325296,64	4263172,09	784	325633,19	4263250,25	856	325511,54	4263324,5
641	325379,55	4263204,03	713	325299,54	4263172,81	785	325656,75	4263255,35	857	325512,3	4263320,81
642	325379,52	4263203,82	714	325301,2	4263173,22	786	325682,66	4263260,86	858	325512,55	4263320,46
643	325381,06	4263197,54	715	325305,9	4263153,57	787	325692,41	4263263,01	859	325514,64	4263320,92
644	325380,02	4263197,29	716	325306,4	4263152,88	788	325695,23	4263249,35	860	325516,27	4263321,25
645	325370,99	4263194,96	717	325308,52	4263153,43	789	325695,68	4263248,72	861	325515,45	4263325,33
646	325369,58	4263200,71	718	325307,97	4263155,55	790	325699,13	4263249,72	862	325518,69	4263326,02
647	325369,23	4263201,18	719	325309,46	4263155,94	791	325699,15	4263250,15	863	325519,61	4263322,05
648	325365,76	4263200,22	720	325305,09	4263174,19	792	325696,32	4263263,86	864	325523,27	4263322,65
649	325365,7	4263199,75	721	325325,21	4263179,19	793	325697,64	4263264,42	865	325523,32	4263323,47
650	325367,12	4263193,97	722	325330,34	4263160,4	794	325698,2	4263265,29	866	325522,6	4263326,85
651	325359,12	4263191,9	723	325330,85	4263159,73	795	325698,24	4263266,33	867	325545,26	4263331,64
652	325357,71	4263197,38	724	325334,11	4263160,65	796	325697,77	4263267,25	868	325546,15	4263327,44
653	325357,33	4263197,89	725	325334,2	4263161,46	797	325696,9	4263267,81	869	325546,28	4263327,26
654	325353,9	4263196,94	726	325329,1	4263180,15	798	325695,86	4263267,85	870	325550,06	4263328,02
655	325353,83	4263196,38	727	325341,48	4263183,22	799	325692,55	4263267,12	871	325550,07	4263328,26
656	325355,24	4263190,9	728	325362,57	4263188,65	800	325691,16	4263274,07	872	325549,18	4263332,47
657	325341,63	4263187,4	729	325367,12	4263170,28	801	325690,78	4263274,63	873	325571,26	4263337,24
658	325340,87	4263191,03	730	325367,39	4263169,91	802	325687,28	4263273,92	874	325572,19	4263333,18
659	325340,43	4263191,64	731	325369,56	4263170,51	803	325687,24	4263273,29	875	325572,53	4263332,53
660	325336,9	4263190,59	732	325369,65	4263170,17	804	325688,65	4263266,27	876	325576,06	4263333,24
661	325337,74	4263186,41	733	325370,91	4263170,52	805	325681,82	4263264,78	877	325576,09	4263334,08
662	325326,08	4263183,52	734	325371	4263171,24	806	325667,13	4263261,66	878	325575,17	4263338,09
663	325302,24	4263177,6	735	325366,44	4263189,65	807	325665,87	4263267,64	879	325599,06	4263343,71
664	325300,54	4263177,18	736	325381,02	4263193,41	808	325665,48	4263268,18	880	325600,49	4263344,05
665	325299,62	4263181,17	737	325394,17	4263196,55	809	325663,29	4263267,71	881	325601,68	4263339,01

882	325602,11	4263338,41	954	325558,11	4263457,96	1026	325812,19	4263534,88
883	325605,56	4263339,09	955	325561,26	4263443,5	1027	325812,77	4263535,01
884	325605,65	4263339,47	956	325565,13	4263444,16	1028	325811,6	4263543,77
885	325604,39	4263344,97	957	325562,02	4263458,77	1029	325807,68	4263561,2
886	325615,78	4263347,67	958	325573,21	4263461,07	1030	325805,57	4263571,84
887	325621,36	4263349,19	959	325595,44	4263465,52	1031	325804,06	4263571,54
888	325625,76	4263350,51	960	325598,21	4263453,77	1032	325803,66	4263573,52
889	325627,8	4263343,7	961	325599,23	4263452,47	1033	325805,15	4263573,83
890	325631,6	4263344,49	962	325599,18	4263452,83	1034	325803,82	4263579,1
891	325629,6	4263351,66	963	325601,91	4263453,23	1035	325801,68	4263590,96
892	325630,8	4263352,02	964	325602,11	4263454,69	1036	325800,62	4263596,53
893	325631,69	4263352,57	965	325599,36	4263466,33	1037	325796,89	4263608,24
894	325632,18	4263353,48	966	325601,83	4263466,89	1038	325796,14	4263610,2
895	325632,15	4263354,51	967	325604,78	4263452,71	1039	325793,71	4263617,15
896	325631,6	4263355,4	968	325605,39	4263451,81	1040	325792,8	4263624,14
897	325630,69	4263355,89	969	325608,54	4263452,51	1041	325798,9	4263625,08
898	325629,66	4263355,86	970	325608,7	4263453,53	1042	325814,54	4263628,45
899	325620,22	4263353,03	971	325605,73	4263467,77	1043	325829,55	4263631,23
900	325614,79	4263351,55	972	325616,28	4263470,15	1044	325859,64	4263639,27
901	325598,14	4263347,61	973	325631,51	4263472,6	1045	325898,87	4263650,72
902	325574,76	4263342,1	974	325638,65	4263474,75	1046	325933,66	4263658,64
903	325572,3	4263341,56	975	325642,59	4263461,3	1047	325956,66	4263663,54
904	325548,57	4263336,43	976	325643,45	4263460,17	1048	325975,9	4263667,22
905	325546,38	4263335,97	977	325646,26	4263460,85	1049	325993,47	4263670,83
906	325534,34	4263333,42	978	325646,43	4263462,42	1050	325997,06	4263671,54
907	325529,58	4263354,92	979	325642,48	4263475,89	1051	325998,01	4263672,01
908	325529,37	4263355,21	980	325645,88	4263476,87	1052	325999,15	4263673,47
909	325525,7	4263354,53	981	325649,19	4263477,82	1053	326001,93	4263674,05
910	325525,68	4263354,06	982	325661,61	4263480,31	1054	326024,96	4263653,73
911	325530,44	4263332,59	983	325666,12	4263464,69	1055	326025,98	4263653,25
912	325512,77	4263328,85	984	325669,95	4263465,4	1056	326027,1	4263653,41
913	325511,38	4263328,56	985	325669,98	4263465,71	1057	326032,05	4263655,65
914	325505,91	4263327,39	986	325665,52	4263481,17	1058	326032,86	4263656,3
915	325501,55	4263349,02	987	325700,42	4263489,86	1	326033,22	4263657,27
916	325500,92	4263349,93	988	325705,46	4263469,92			
917	325497,8	4263349,35	989	325708,91	4263470,81			
918	325497,63	4263348,22	990	325704,3	4263490,79			
919	325502	4263326,57	991	325708,58	4263491,75			
920	325491,68	4263324,92	992	325716,67	4263493,55			
921	325490,6	4263324,75	993	325719,49	4263478,4			
922	325489,46	4263330,56	994	325719,92	4263477,78			
923	325487,88	4263338,68	995	325720,08	4263478,04			
924	325485,88	4263356,13	996	325723,37	4263478,79			
925	325484,66	4263368,1	997	325723,43	4263479,14			
926	325481,47	4263380,58	998	325720,59	4263494,36			
927	325476,71	4263399,24	999	325747,29	4263499,25			
928	325475,84	4263413,71	1000	325750,31	4263485,29			
929	325479,37	4263414,34	1001	325754,07	4263486,14			
930	325480,11	4263415,08	1002	325751,19	4263500,1			
931	325480,38	4263416,09	1003	325770,04	4263504,43			
932	325480,04	4263417,91	1004	325780,73	4263507,52			
933	325479,72	4263421,11	1005	325784,3	4263495,33			
934	325477,24	4263431,89	1006	325784,86	4263495,45			
935	325475,58	4263440,31	1007	325785,3	4263493,48			
936	325474,71	4263443,36	1008	325784,87	4263493,38			
937	325488,27	4263445,5	1009	325785,78	4263490,28			
938	325500,49	4263447,44	1010	325786,15	4263489,67			
939	325502,8	4263433,44	1011	325789,64	4263490,46			
940	325503,6	4263432,3	1012	325789,62	4263491,4			
941	325504,41	4263432,45	1013	325784,57	4263508,63			
942	325504,34	4263432,8	1014	325799,21	4263512,87			
943	325506,66	4263433,26	1015	325804,63	4263494,95			
944	325506,79	4263433,76	1016	325805,12	4263494,15			
945	325504,44	4263448,07	1017	325808,49	4263495,07			
946	325532,24	4263452,46	1018	325808,45	4263496,11			
947	325533,35	4263452,71	1019	325803,05	4263513,96			
948	325547,19	4263455,71	1020	325813,51	4263516,9			
949	325550,35	4263441,12	1021	325814,64	4263517,74			
950	325552,68	4263441,59	1022	325814,95	4263519,11			
951	325552,61	4263441,91	1023	325813,66	4263528,38			
952	325554,18	4263442,22	1024	325813,04	4263532,98			
953	325551,1	4263456,52	1025	325812,63	4263532,9			