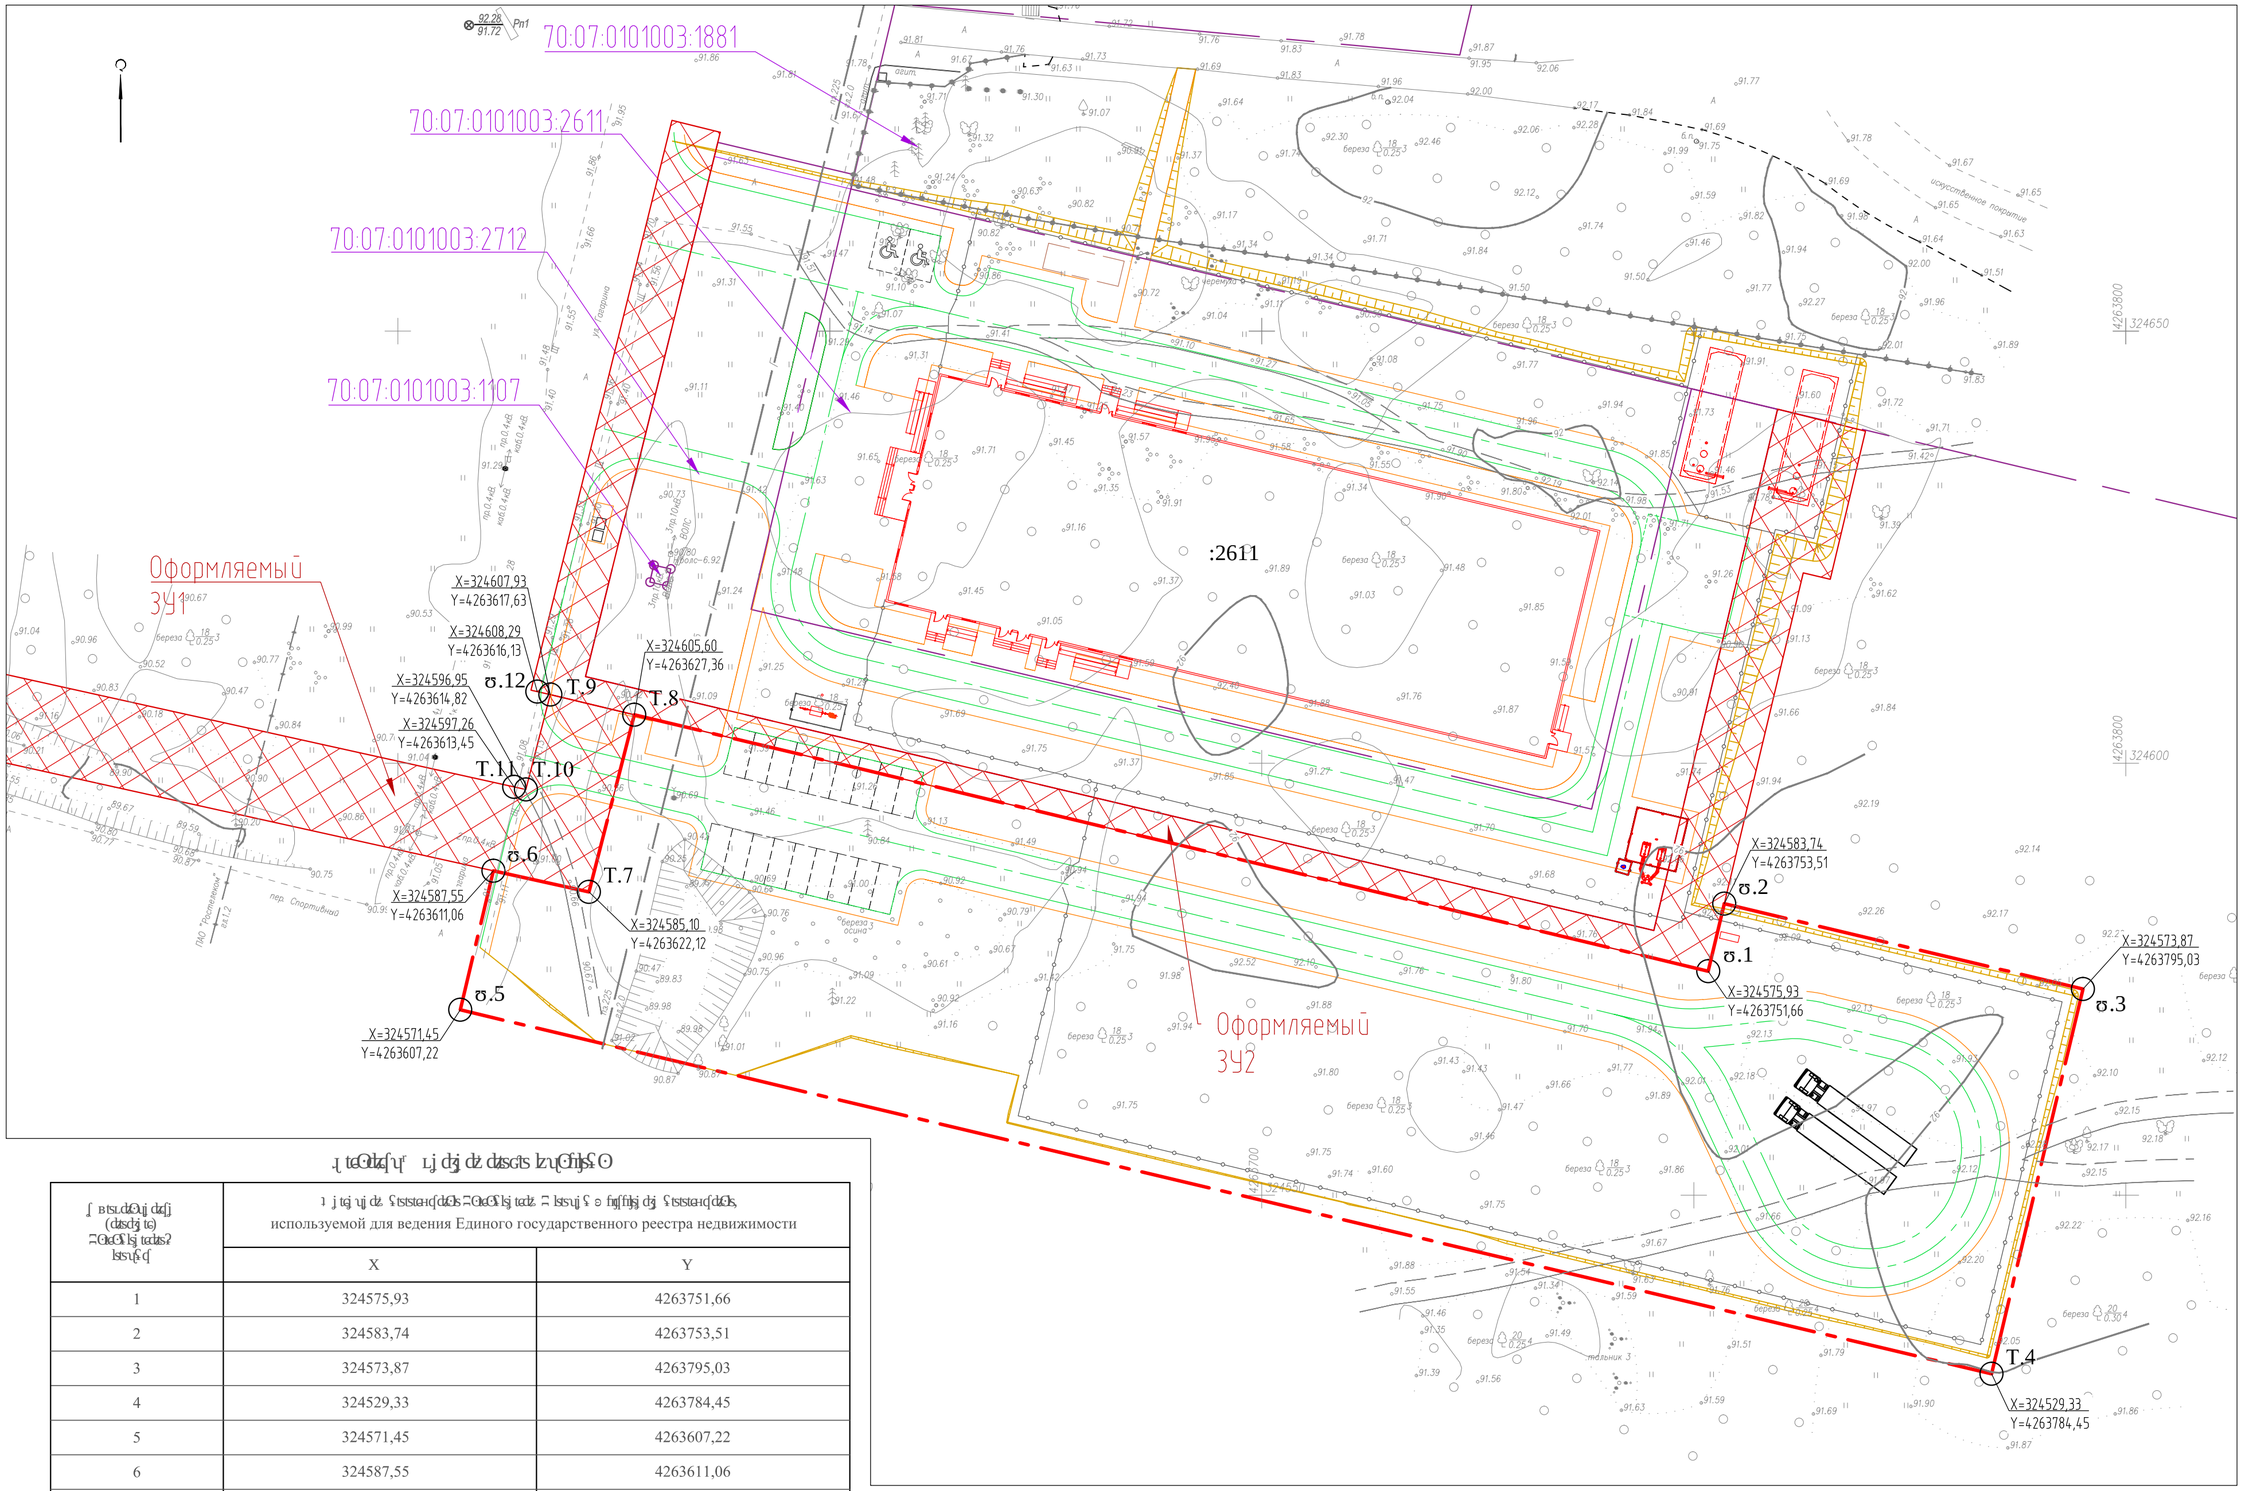

Ведомость координат характерных точек границ земельного участка, используемой для ведения Единого государственного реестра недвижимости

Номер точки	Координаты, м	
	X	Y
1	324575,93	4263751,66
2	324583,74	4263753,51
3	324573,87	4263795,03
4	324529,33	4263784,45
5	324571,45	4263607,22
6	324587,55	4263611,06
7	324585,10	4263622,12
8	324605,60	4263627,36
9	324607,93	4263617,63
10	324596,95	4263614,82
11	324597,26	4263613,45
12	324608,29	4263616,13

Общая площадь земельного участка составляет 7 002.54 кв.м

						299-23-ПЗ
Изм.	Кол.уч.	Лист	№док.	Подп.	Дата	Территория ограниченная ул.Ленина, ул.Ростовская, ул.Спортивная, пер.Спортивный в г.Ростове-на-Дону. Проект межевания территории. Раздел 1. Чертеж межевания территории. Ведомость координат характерных точек границ земельного участка, используемой для ведения Единого государственного реестра недвижимости. Ведомость координат характерных точек границ территории. Ведомость координат характерных точек границ зон с особыми условиями использования территории. Ведомость координат характерных точек границ территорий, на которых осуществляется деятельность по комплексному развитию территории. Ведомость координат характерных точек границ территорий, в отношении которых подготовлены проекты межевания, в том числе территорий, которые могут быть приняты в государственную или муниципальную собственность.
Разраб.		Ярославцева			01.25	
Пров.		Горбатов			01.25	Стадия	Лист	Листов
Гл.спец.		Горбатов			01.25	П	0	
Н.контр.		Бондарь			01.25			
						Проект межевания территории. Раздел 1. Чертеж межевания территории. Ведомость координат характерных точек границ земельного участка, используемой для ведения Единого государственного реестра недвижимости. Ведомость координат характерных точек границ территории. Ведомость координат характерных точек границ зон с особыми условиями использования территории. Ведомость координат характерных точек границ территорий, на которых осуществляется деятельность по комплексному развитию территории. Ведомость координат характерных точек границ территорий, в отношении которых подготовлены проекты межевания, в том числе территорий, которые могут быть приняты в государственную или муниципальную собственность. М 1:500	ООО "Электромонтаж"
Гл.арх.		Шевцова			01.25			

Согласовано

Взам. инв. №

Подп. и дата

Инв. № подл.

Формат А2