


Схема земель на топографическом плане

Приложение к распоряжению  
Администрации Кожевниковского  
района  
от 29.08.2023 № 491-

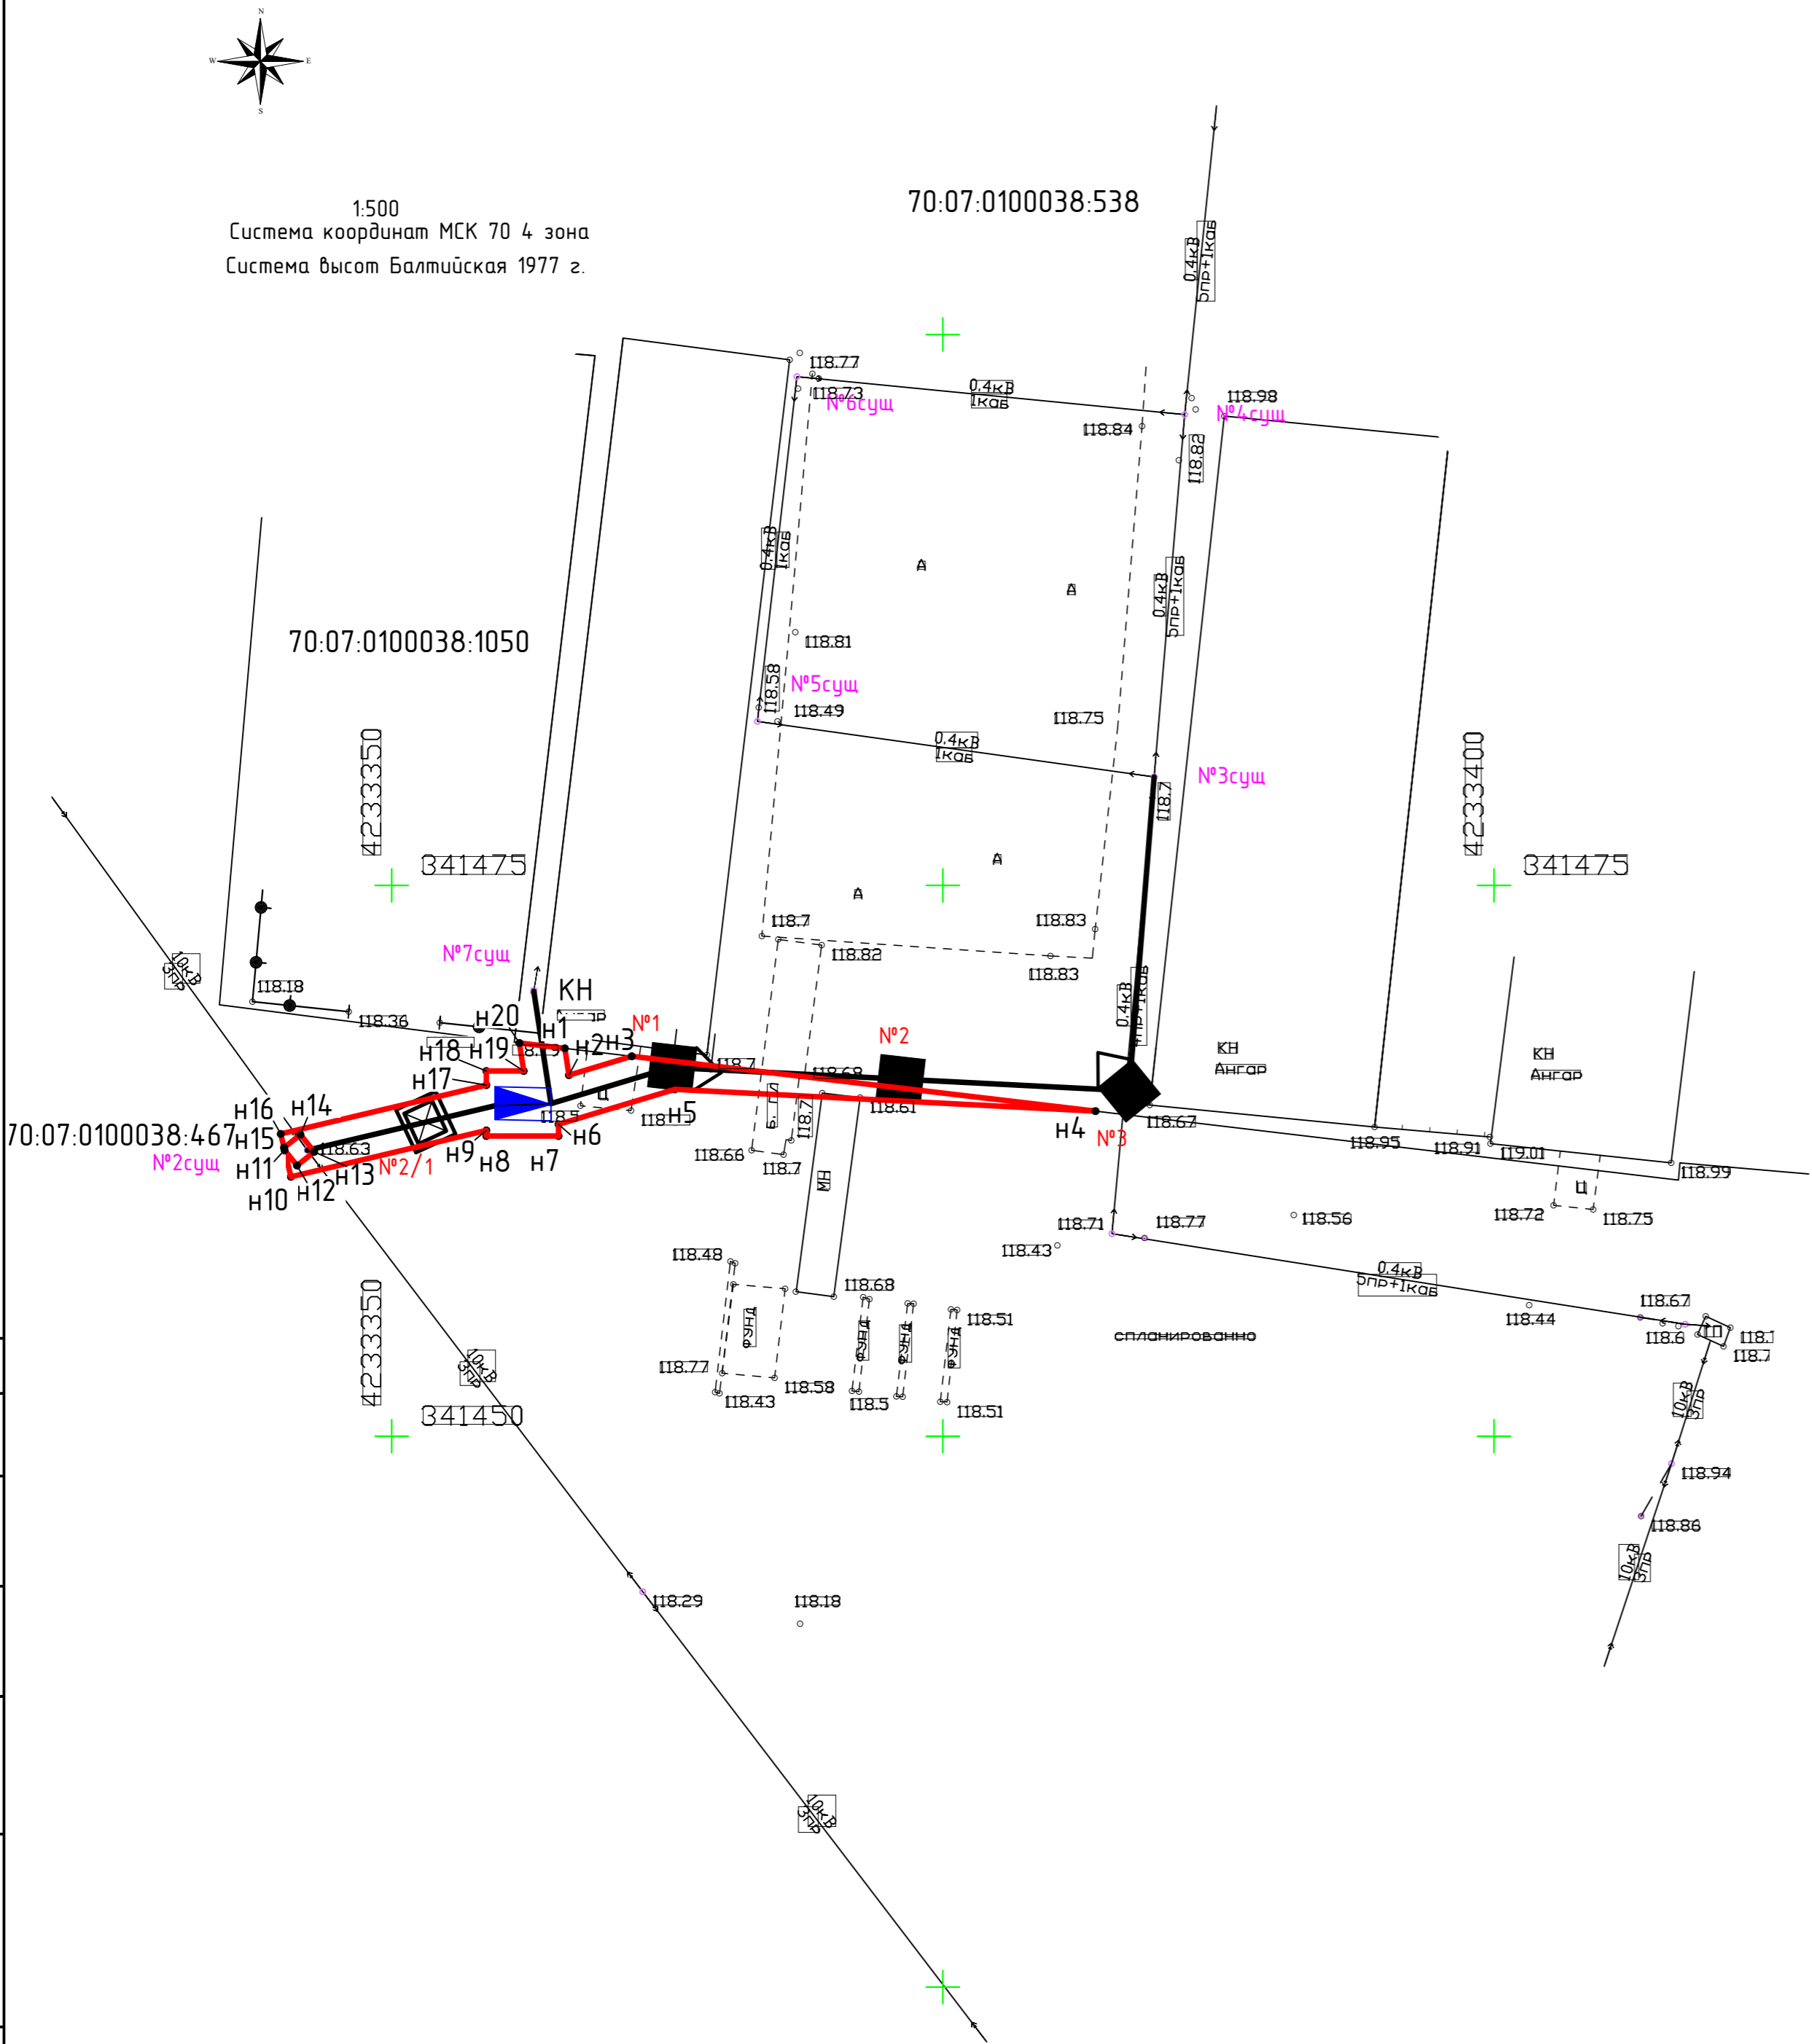

Координаты (МСК-70), Зона 4		
Площадь земель (ЗУП): 209 м.кв.		
№	X	Y
н1	841435.2	4233315.7
н2	841432.77	4233316.07
н3	841434.48	4233321.77
н4	841429.5	4233363.85
н5	841431.48	4233325.68
н6	841428.31	4233315.13
н7	841427.25	4233315.13
н8	841427.25	4233308.58
н9	841427.75	4233308.58
н10	841423.54	4233290.85
н11	841425.98	4233290.28
н12	841424.57	4233291.41
н13	841425.81	4233292.97
н14	841427.38	4233291.72
н15	841426.18	4233290.23
н16	841427.44	4233289.93
н17	841431.86	4233308.58
н18	841433.15	4233308.58
н19	841433.15	4233311.97
н20	841435.69	4233311.58

Границы испрашиваемых земель расположенных по адресу: Томская область, Кожевниковский район, с. Песочно-Дубровка  
Инженерно-технический объект электроснабжения

Границы испрашиваемых земель проходят по поворотным точкам  
н1-н20, н1

Площадь испрашиваемых земель составляет 209 м. кв.

- Условные обозначения:
- граница земель
  - характерная точка контура земель
  - н1 - обозначение характерной точки контура 70:07:0100038:538 - кадастровый номер земельного участка
  - проектируемые ВЛ-10/0,4 кв
  - проектируемая ТП-10/0,4 кв

Инженер А. В. Козлов  
«Реконструкция ВЛ-10 кв фПД-8 и ВЛ-0,4 кв от ТП ПД-8-8 ф.1.2 для переноса ТП 10/0,4кВ ПД-8-8. Кожевниковский РЭС» (Кожевниковский район, с. Песочно-Дубровка)  
Цель использования: размещение сетей внешнего, внутреннего электроснабжения 10/0,4 кв. Местоположение земель и (или) частей земельных участков: Кожевниковский район, с. Песочно-Дубровка

Согласовано	И. О. Фамилия	Подпись, М.П.	Дата
Исполнитель	А. В. Козлов		10.08.23